


ハウスカラー：ブラック  
ルーバー：ブラウン

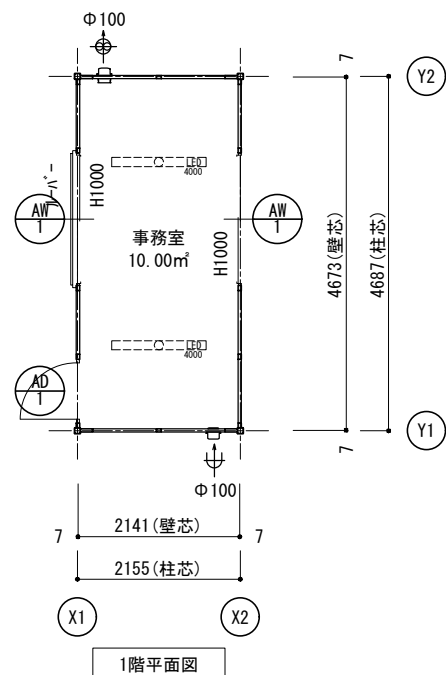

内観図	
AD	片開きフラッシュドアS
材質：アルミ	
ガラス：-	
金物：ステンレス丁番・ドアチェーン(開き止め)	
レバーハンドル、本締錠	
備考：(内) サムターン / (外) シリナー	

引違窓(H1000)S	
AD	引違窓(H1000)S
材質：アルミ	
ガラス：FL5	
金物：クレセント錠	
備考：-	

建物面積	
建築面積	10.00 m <sup>2</sup>
1階床面積	10.00 m <sup>2</sup>
延べ床面積	10.00 m <sup>2</sup>

照明設備 凡例	
記号	名称
	LEDﾊﾞｰｽﾄﾗｲﾄ(直付形)4000lm

換気給気設備 凡例			
記号	名称		
	Φ100換気扇	ステンレス製ﾊﾞｲﾌｰﾄﾞ	防虫網付
	Φ100給気口	ステンレス製ﾊﾞｲﾌｰﾄﾞ	防虫網付

内部仕様								外部仕様			
階数	室名	床			天井			名称	仕様	色	
		下地	仕上/寸法/色	品名/品番/メーカー	仕上/寸法/色	下地	仕上/寸法/色				品名/品番/メーカー
1階	事務室	構造用合板t=12	ﾌｯﾌﾞｲﾝﾄ	-	ｶﾗｰ鋼板 t=0.27	木下地22mm	化粧合板 t=4.0	屋根	仕上:ｶﾙｸﾞﾘｯﾌﾟ鋼板葺き t=0.5 断熱材:ｽﾌﾟﾘﾝﾌﾞｰﾑ t=30	(不燃NM-8697)	ｼﾙﾊﾞｰ N5.5
	備考	<シックハウス対策> ・壁、床、天井、建具仕上に用いる建築材料はすべてF☆☆☆☆、または規制対象外の材料を使用する。 ・天井裏などへの措置については、天井裏、床裏、壁、収納に用いる建築材料はすべてF☆☆☆☆、または規制対象外の材料を使用する。						雨樋	軒樋:鋼製樋 縦樋:なし		ﾌﾞﾗｯｸ 9.6B2.4/0.3
								外壁(複合ﾊﾞｰﾈﾙ)	外部仕上:ｶﾗｰ鋼板t=0.27 断熱材:ｽﾌﾟﾘﾝﾌﾞｰﾑt=40 内部仕上:ｶﾗｰ鋼板t=0.27	(不燃NM-8697)	ﾌﾞﾗｯｸ 9.6B2.4/0.3
								板金金物	ﾊﾞﾗｯﾄﾞ:鋼製ﾊﾞｰ	(不燃NM-8697)	ﾌﾞﾗｯｸ 9.6B2.4/0.3
								塗装	鉄部見え掛かり:錆止め 一液型珪矽樹脂下塗り塗装		ﾌﾞﾗｯｸ 9.6B2.4/0.3
								外部建具	ｱﾙﾐｻｯｼﾞ		ｼﾙﾊﾞｰ
								横ﾊﾞｰ	人工木材 ｸﾙｸﾞﾗﾝｼﾞ		ﾌﾞﾗｯｸ 5YR3/3

**MOBILE SPACE by 三協フロンテア**

承認	担当	製図	縮尺	工事名称	型式	お客様確認欄	図面番号
戸森		山崎	1/100 (A3)	花園インター店 中古専門展示場用	1F:47MSL(一般地域)(S)		A-02
			日付	図面名称	建築番号	年 月 日	
			2024/09/19	平面図・立面図・建具表・仕様書	2409077MS-02		