

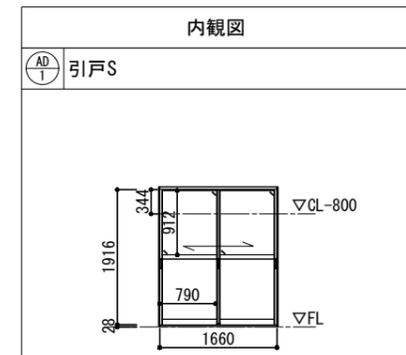
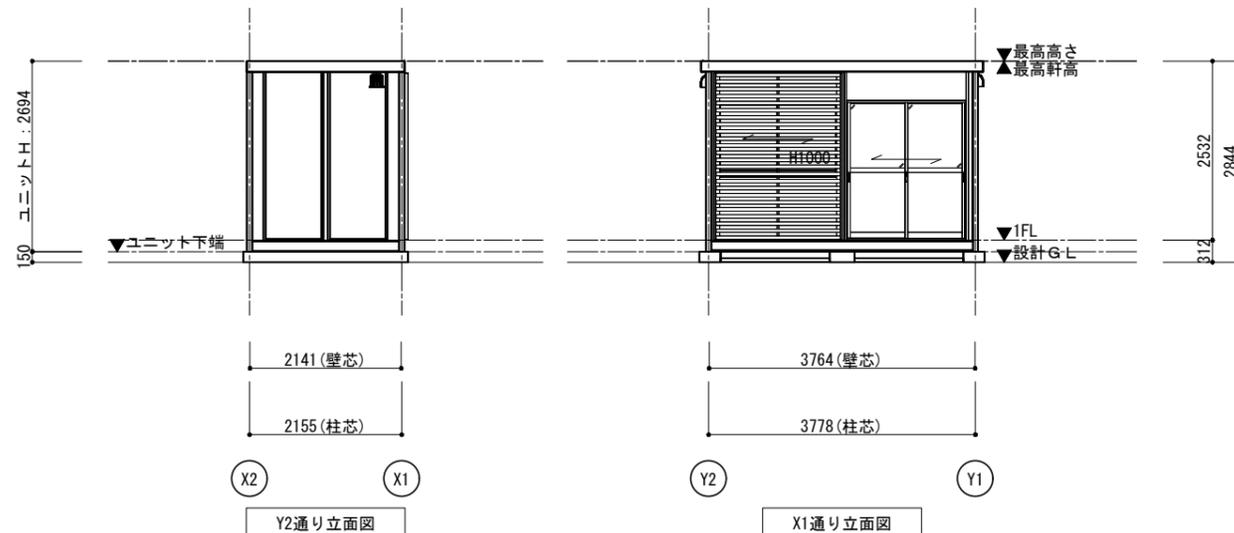
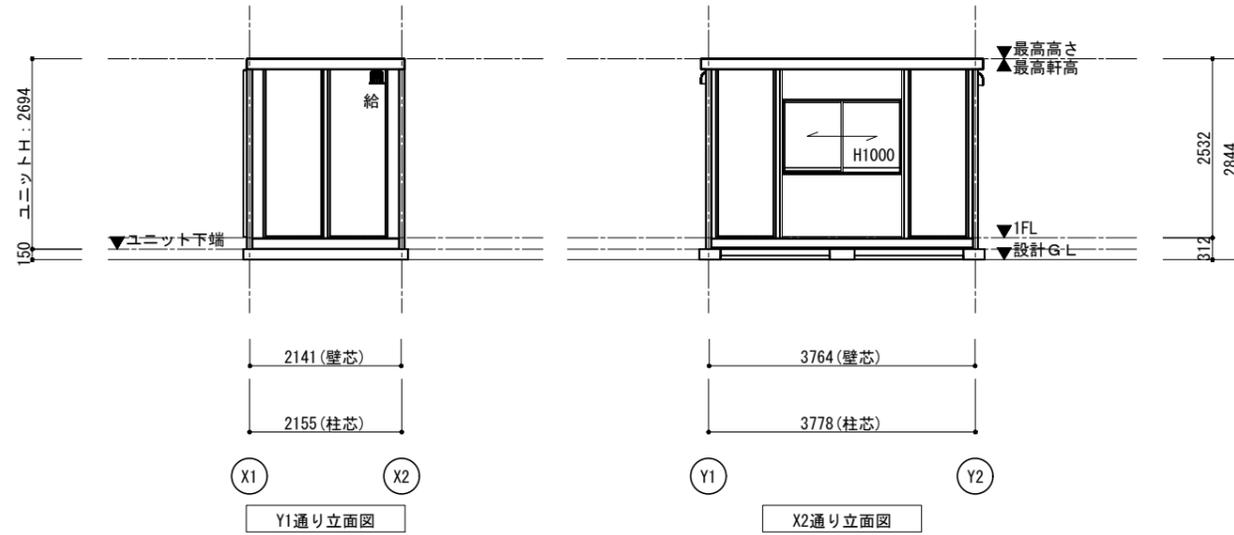


ハウスカラー：ブラック
ルーバー：ブラウン

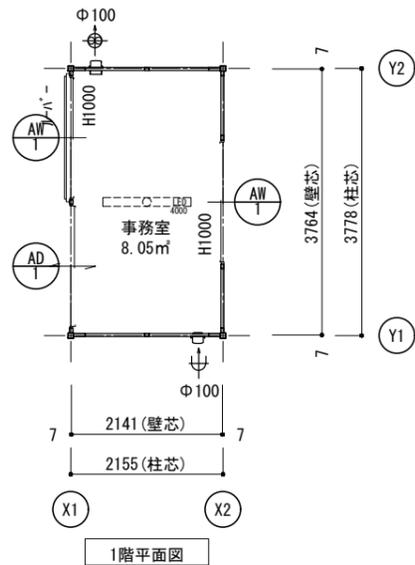

材質：アルミ
ガラス：FL5/アルミ複合版
金物：引手・引違戸錠

備考：(内) サムライダ- / (外) シリダ-

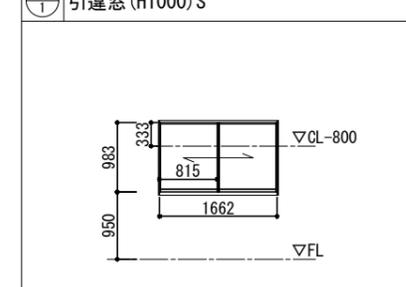

材質：アルミ
ガラス：FL5
金物：クレント錠

備考：-

■ 建物面積	
建築面積	8.05 m ²
1階床面積	8.05 m ²
延べ床面積	8.05 m ²

換気給気設備 凡例			
記号	名称		
	Φ100換気扇	ステンレス製パイプフード	防虫網付
	Φ100給気口	ステンレス製パイプフード	防虫網付

照明設備 凡例	
記号	名称
	LEDライト(直付形)4000lm

■ 内部仕様								■ 外部仕様					
階数	室名	床			外周壁			天井			名称	仕様	色
		下地	仕上/寸法/色	品名/品番/メーカー	仕上/寸法/色	下地	仕上/寸法/色	品名/品番/メーカー	屋根	雨樋			
1階	事務室	構造用合板t=12	707アイソ	-	カー鋼板 t=0.27 木枠付	木下地22mm	化粧合板 t=4.0	-	-	仕上:ガルバリウム鋼板葺き t=0.5 断熱材:スチレンフォーム t=30 軒樋:鋼製樋 縦樋:なし	(不燃NM-8697)	シルバー N5.5	
	備考	<シックハウス対策> ・壁、床、天井、建具仕上げに用いる建築材料はすべてF☆☆☆☆、または規制対象外の材料を使用する。 ・天井裏などへの措置については、天井裏、床裏、壁、収納に用いる建築材料はすべてF☆☆☆☆、または規制対象外の材料を使用する。							板金金物	パイプ:鋼製パイプ	(不燃NM-8697)	ブラック 9.6B2.4/0.3	
										塗装	鉄部見え掛かり:錆止め 一液型珪酸樹脂下塗り塗装	(不燃NM-8697)	ホワイト 5Y9/0.5
										外部建具	アルミサッシ		ブラック 9.6B2.4/0.3
										横ルバー	人工木材 珪酸樹脂下塗り塗装		シルバー
													ブラック 5YR3/3

MOBILE SPACE by **三協フロンテア**

承認
戸森

担当

製図
山崎

縮尺
1/100 (A3)
日付
2024/09/19

工事名称
花園インター店 中古専門展示場用
図面名称
平面図・立面図・建具表・仕様書

型式
1F:38MSL(一般地域)(S)
建築番号
2409077MS-01

お客様確認欄
年月日

図面番号
A-01