


| 仕 様 | |
|---------------|---|
| 構造 | 鉄骨造 |
| 屋根 | 金属折板 t=0.5 |
| 外部建具 | アルミサッシ |
| 庇 | なし |
| 床 | 合板 t=12 仕上:フロアペイント |
| 外壁 (複合パネル) | 外部仕上:カラー鋼板 t=0.27 断熱材:スチレンフォーム t=25 内部仕上:カラー鋼板 t=0.27 |
| 天井 | 化粧合板 t=4 断熱材:スチレンフォーム t=25 |

| 凡 例 | | |
|-------------|----|-----------------------|
| 名称 | 記号 | 仕様 |
| 照明器具 | | LEDベースライト |
| 分電盤 | | 別図に示す |
| 天井接地極付コンセント | | 15A 125V×2 |
| 壁付接地極付コンセント | | 15A 125V×2 |
| スイッチ | | 3路スイッチ 300V 10A |
| 20cm換気扇 | | アバウト アダ配線 引き紐タイプ |
| 給気口 | | 155×205ガラリ |
| 電 線 | | VV-F1.6-3C ただし 1Cはア-線 |
| | | VV-F2.0-3C ただし 1Cはア-線 |
| | | VV-F1.6-3C |

各コンセント・照明はア-線付です。

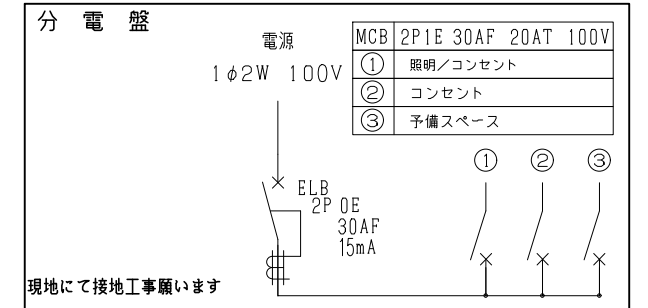

| 建 具 表 (外 観) | |
|---------------|-------------------|
| (AD1) 引戸 | (AW1) 引建窓 (H1000) |
| | |
| 透明3 | 透明3 |

MOBILE SPACE by **三協フロンテア**

| | | | | | | | |
|----|----|------------|----------|---------------------------|---------------------|--------|------|
| 承認 | 作図 | 縮尺 | 日付 | 工事名称 | 型式 | お客様確認欄 | 図面番号 |
| - | - | 1:100 (A3) | 22/06/24 | 〇〇事務所新築工事 | CT-42J 単体 平屋建て | 年月日 | A-00 |
| | | | | 図面名称 平面図・立面図・電気配線図・仕様表 | 設計番号 設計番号+エリアコード | | |