


特 記	
塗装色：ブラック	9.6B 2.4/0.3

仕 様		
構造	鉄骨造	
屋根	仕上：ガルバリウム鋼板葺き t=0.5	NM-8697
	断熱材：フェノールフォーム t=20	
外部建具	アルミサッシ	
庇	なし	
床	下地：硬質木片セメント板 t=18	H12建設省告示1401号
	断熱材：スチレンフォーム t=40	
	仕上：タイルカーペット t=7	
外壁 (複合パネル)	外部仕上：カラー鋼板 t=0.5	NM-3156
	断熱材：フェノールフォーム t=40	
	内部仕上：カラー鋼板 t=0.5	
天井	下地：LGS19	
	仕上：-	
シックハウス対策	・壁・床・天井・建具仕上げに用いる建築材料はすべてF☆☆☆☆、または規制対象外の材料を使用する ・天井裏などへの措置については、天井裏・床裏・壁・収納に用いる建築材料はF☆☆☆☆以上を使用する	

凡 例	
記号	名称
⊕φ100	φ100換気扇
⊕20cm	20cm換気扇 壁スイッチ
⊕φ100	φ100給気口
■	電灯分電盤

AF1 FIXフロント(妻)S 	AF2 引戸フロント(妻)S
AF1 段窓(外開き/FIX)S 	AF2 引連窓(H1000)S

面 積 表		
建築面積	5.671×4.548	25.79 m ²
延床面積	5.671×4.548	25.79 m ²

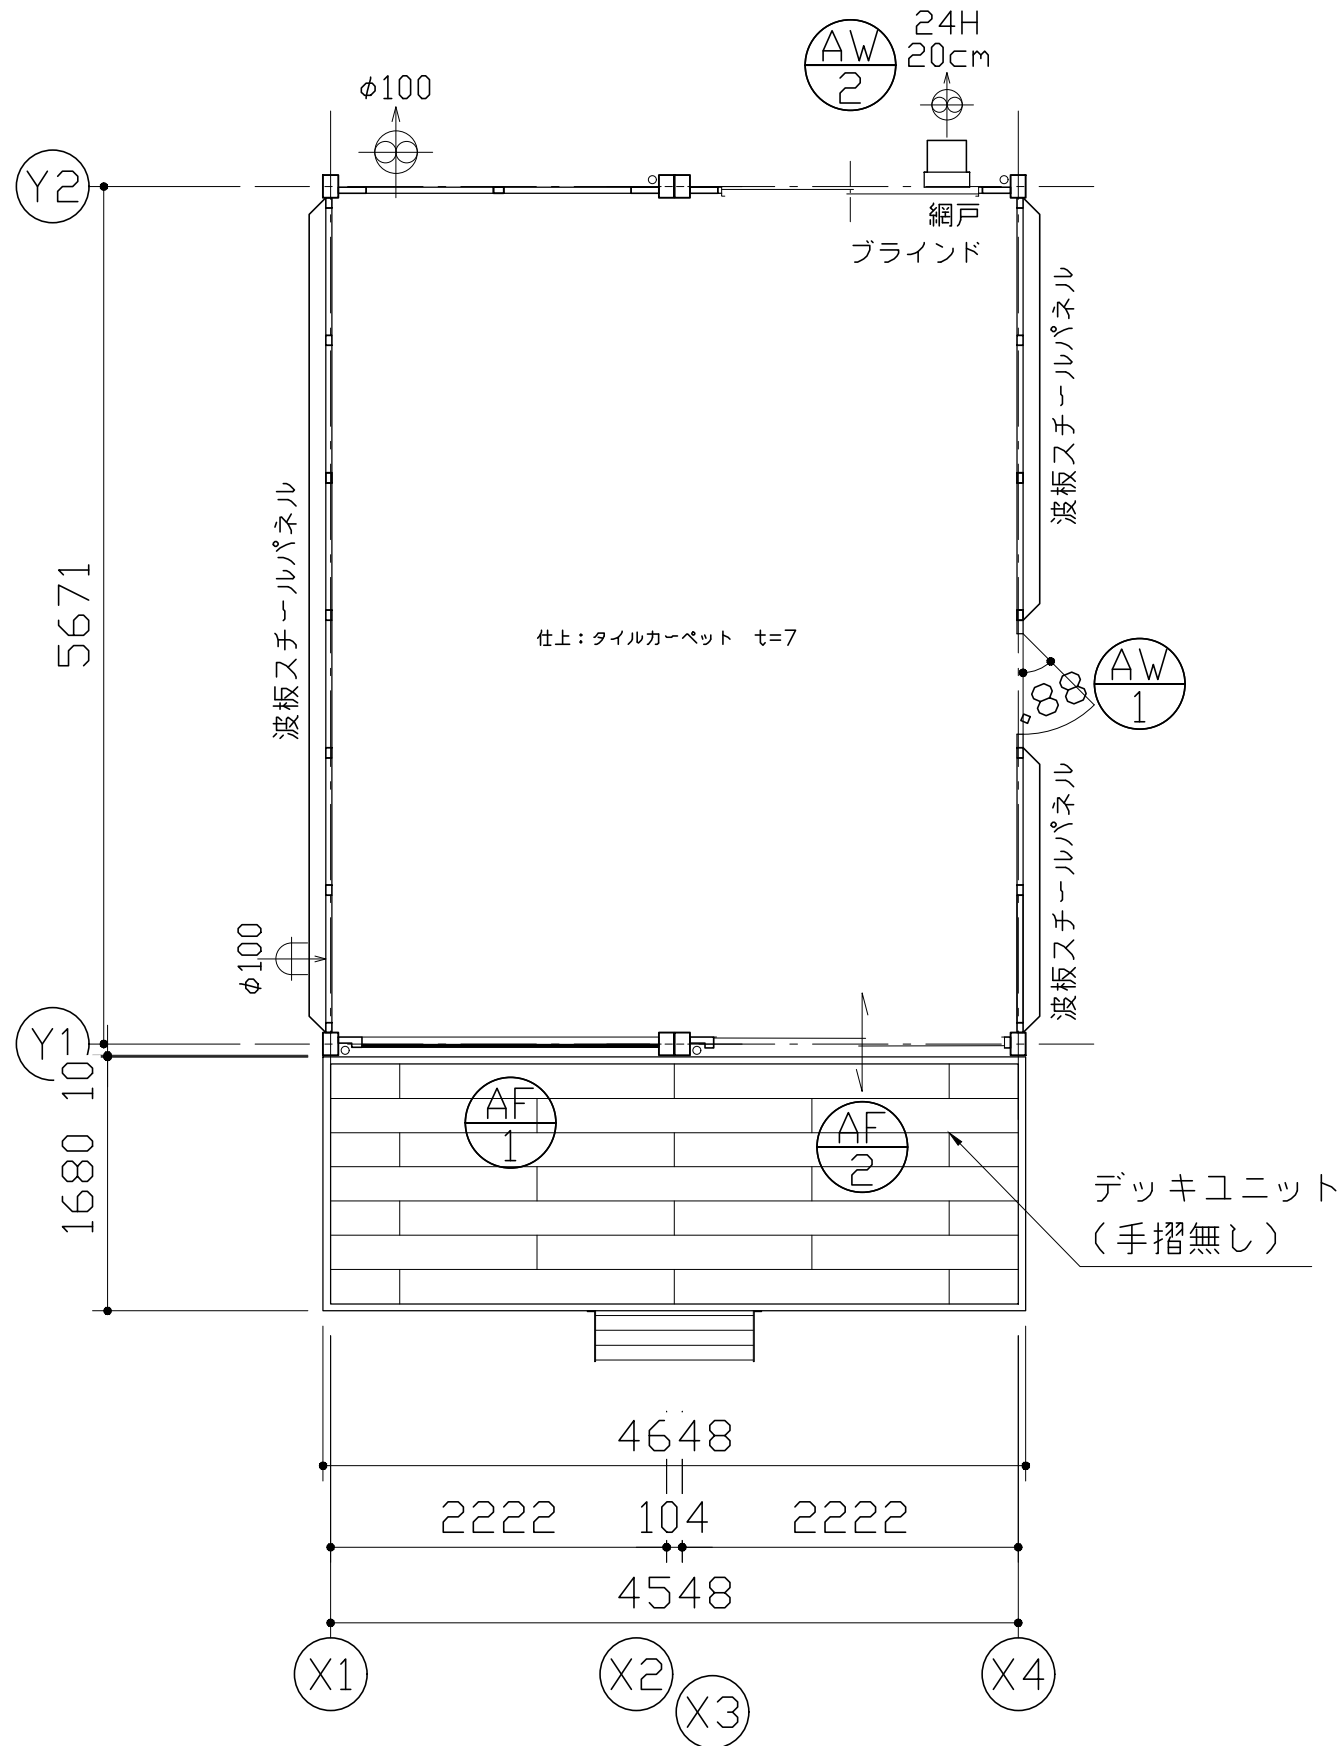

MOBILE SPACE by 三協フロンテア	承認	作図	縮尺	日付	工事名称	型式	お客様確認欄	図面番号
	-	-	1:50 (A3)	-	展示品 MS1 SOHOスタイルプラン	57MS1(S)_2連棟_平屋建て(2.01)		B-01
					工場製作用平面図・建具表	設計番号	年月日	

