

特 記	
塗装色：シルバー	3.8GY 6.4/0.7(近似色)


＜入口における風速の検討＞

$1400 [1510] \text{ m}^3/\text{h}$
 $\frac{1.383 \text{ m}^2 (\text{ドア開口面積}) + 0.075 \text{ m}^2 (\text{ガラリ面積})}{3600 \text{ s/h}}$
 $= 0.267 [0.288] \text{ m/s} \geq 0.2 \text{ m/s} \therefore \text{OK}$

※[]内は60Hz時の数値
 ※風量は標準フード+強運転時

仕 様		
構造	鉄骨造	
屋根	仕上：ガルバリウム鋼板葺き $t=0.5$	NM-8697
	断熱材：スチレンフォーム $t=30$	
外部建具	アルミサッシ	
庇	アルミ W800×D600	
床	下地：構造用合板 $t=12$ + 捨貼り合板 $t=5.5$	
	断熱材：なし 仕上：長尺シート（喫煙所仕様） $t=2$	
外壁 (複合パネル)	外部仕上：カラー鋼板 $t=0.27$	NM-8697
	断熱材：スチレンフォーム $t=40$ 内部仕上：カラー鋼板 $t=0.27$	NM-8697
天井	下地：垂木 $\square 22 \times 35$	
	仕上：化粧合板 $t=4$	
シックハウス対策	<ul style="list-style-type: none"> 壁・床・天井・建具仕上げに用いる建築材料はすべてF☆☆☆☆、または規制対象外の材料を使用する 天井裏などへの措置については、天井裏・床裏・壁・収納に用いる建築材料はF☆☆☆☆を使用する 	

凡 例	
記号	名称
	LEDベースライト4000lm(直付)
	分電盤
●3	3路スイッチ
⊙2EET	壁付アース端子付接地コンセント2P (FL+2105)
⊙2E	壁付アース付コンセント2P (FL+290)
	30cm有圧換気扇
	□500給気口
	VVF2.0-2C + IV1.6アース線
	VVF1.6-3C

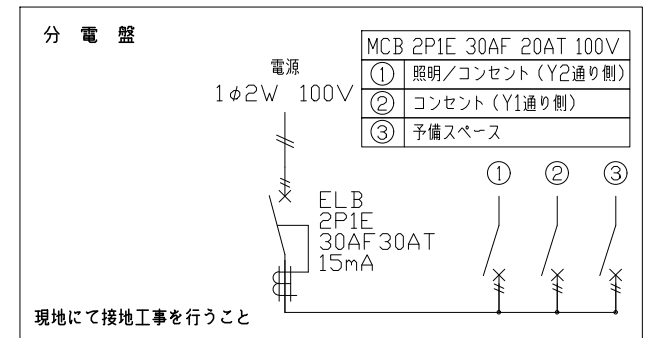

SW-1	ガラスパネル	AD-1	片開きフラッシュドア S用 ※外観図、本図をR勝手とする。
材質：スチール ガラス：FL5 備考：-	鏡種：-	材質：アルミ 鏡種：シリンドー鏡 障子：ペーパーハニカム構造、カラー鋼板仕上 備考：レバーハンドル、ドアチェーン	

面 積 表		
延床面積	3,764×2,141	8.05 m ²

MOBILE SPACE by 三協フロンテア

承認	作図	縮尺	日付	工事名称
-	-	1:100 (A3)	21/--/-- 23/11/24	SMOKING ROOM (喫煙所パッケージ)
			修正	図面名称
			-	平面図・立面図・断面図・電気配線図・仕様表

型式	38MSL	お客様確認欄	図面番号
設計番号	設計番号+エリアコード		A-00
		年 月 日	