



■ 建物面積	
建築面積	8.05 m ²
1階床面積	8.05 m ²
延べ床面積	8.05 m ²

AW 2	小窓(中段用)S	AW 1	引違窓(H1000)S	AD 1	引戸S
	材質:アルミ ガラス:F4 金物:クレセント錠 備考:-		材質:アルミ ガラス:FL5 金物:クレセント錠 備考:-		材質:アルミ ガラス:FL5/アルミ複合版 金物:引手・引違戸錠 備考:(内)サムライ-/ (外)シリンダー


1階平面図

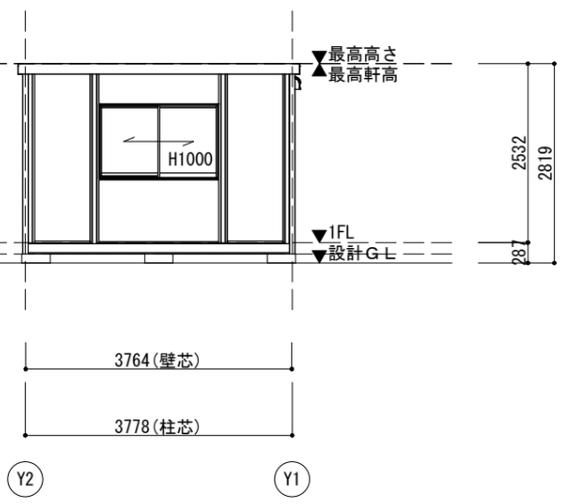


X1通り立面図

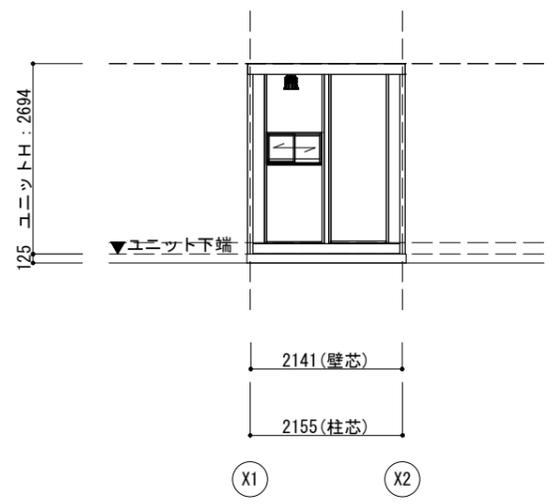

Y1通り立面図

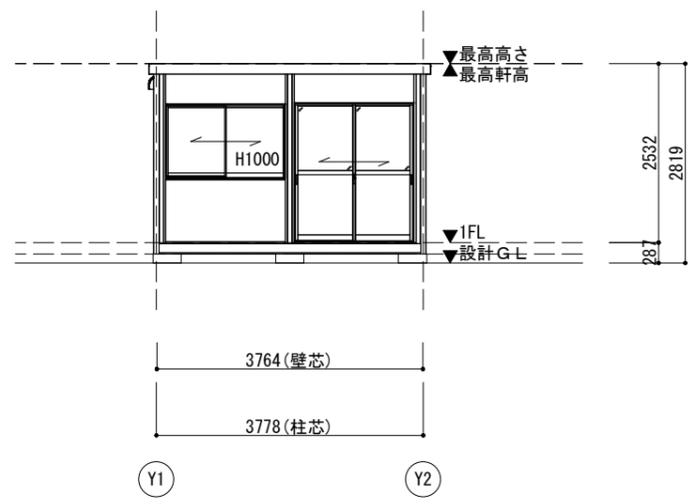

X2通り立面図

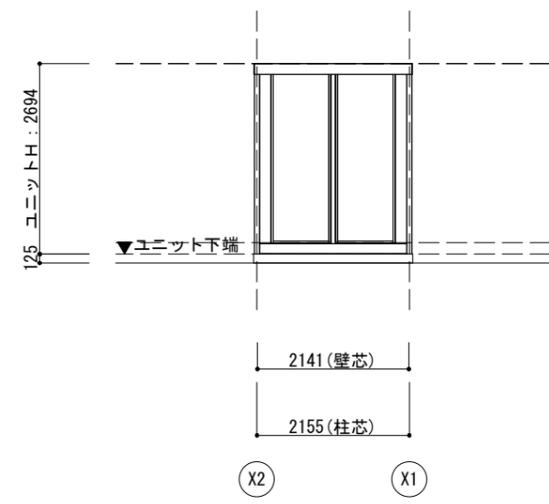

Y2通り立面図

■ 外部仕様		
名称	仕様	色
屋根	仕上:ガルバリウム鋼板葺き t=0.5 断熱材:スチレンフォーム t=30	(不燃NM-8697) シルバー N5.5
雨樋	軒樋:鋼製樋 縦樋:なし	ブラック 9.6B2.4/0.3
外壁(複合パネル)	外部仕上:カー鋼板t=0.27 断熱材:スチレンフォームt=40 内部仕上:カー鋼板t=0.27	(不燃NM-8697) ブラック 9.6B2.4/0.3
板金金物	パネル:鋼製カバー	ホワイト 5Y9/0.5
塗装	鉄部見え掛かり:錆止め 一液型エポキシ樹脂下塗り塗装	ブラック 9.6B2.4/0.3
外部建具	アルミサッシ	シルバー

MOBILE SPACE by 三協フロンテア

承認	担当	製図	縮尺 1/100 (A3)	工事名称 38MSL	型式 1F:38MSL(一般地域)(S)	お客様確認欄	図面番号 A-01
		森岡	日付 2024/09/12	図面名称 図面1	建築番号 0000000-XX-00	年月日	