

| | |
|--|-----------------|
| AD 1 | 両開きドア (H1800) S |
| | |
| 材質: アルミ ガラス: 親 FL5 / 子 FL5 金物: ステンレス・ドアアラザ・フランス落し パーハンドル, 本締錠 備考: (内) サムソン / (外) シリカ | |


| | |
|---|---------------|
| AW 1 | 引違窓 (H1300) S |
| | |
| 材質: アルミ ガラス: FL5 金物: クレセント錠 備考: 網戸 | |

| ■ 建物面積 | |
|--------|----------------------|
| 建築面積 | 25.99 m ² |
| 1階床面積 | 25.99 m ² |
| 延べ床面積 | 25.99 m ² |

| 照明設備 凡例 | |
|---------|----------------------|
| 記号 | 名称 |
| | 蛍光灯ベースライト(埋込形) 32W×2 |

| ■ 建物概要 | |
|--------|--------------------|
| 建物用途 | (主用途) 事務所 (従用途) |
| 階数 | 平屋 |
| 最高軒高 | 2.75 m |
| 最高高さ | 2.83 m |

| 換気給気設備 凡例 | |
|-----------|------------------------|
| 記号 | 名称 |
| | 20cm換気扇 引き紐スイッチ 樹脂性フード |
| | ガラリ155x205給気口 |

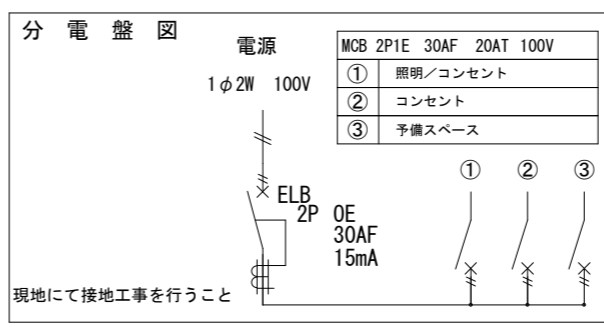

| 凡 例 | | |
|-----------|----|------------------------|
| 名称 | 記号 | 仕様 |
| 照明器具 | | LEDベースライト |
| 分電盤 | | 別図に示す |
| 天井付けコンセント | | 15A×口数 125V |
| 壁付けコンセント | | 2口の合計15Aまで 125V |
| スイッチ | | 3路スイッチ 300V 10A |
| 電 線 | | VV-F1.6-3C ただし 1Cは7-ス線 |
| | | VV-F2.0-3C ただし 1Cは7-ス線 |
| | | VV-F1.6-3C |

回路②の7-ス線は、途中で回路①の7-ス配線に合流。
7-ス線は、全て1.6mmの物を使用。

各コンセント・照明は7-ス付です。

| 階数 | 室名 | 床 | | | 天井 | | | |
|------|-----|---|---------|------------|--------------------------|---------|---------------|--|
| | | 下地 | 仕上/寸法/色 | 品名/品番/メーカー | 下地 | 仕上/寸法/色 | 品名/品番/メーカー | |
| 1階 | 事務室 | 構造用合板t=12 | 707ベント | - | ガラ-鋼板 t=0.27 Vn 紺色 | 木下地24mm | 化粧合板 t=4.0 | |
| 備考 | | <シックハウス対策> ・壁、床、天井、建具仕上げに用いる建築材料はすべてF☆☆☆☆、または規制対象外の材料を使用する。 ・天井裏などへの措置については、天井裏、床裏、壁、収納に用いる建築材料はすべてF☆☆☆☆、または規制対象外の材料を使用する。 | | | | | | |
| 認定番号 | | ガラ-鋼板: 不燃NM-8697 硬質木片Eボード: 準不燃H12建設省告示1401号 石膏ボード: 不燃NM-8619 石膏ボード: 準不燃QM-9828 化粧石膏ボード (天井): 不燃NM1864 化粧石膏ボード (壁): 準不燃QM-9824 防水石膏ボード: 不燃NM-9639 普通硬質石膏ボード: 不燃NM-9645 化粧合板: 不燃NM-8578 ロッカー化粧吸音板: 不燃NM-8599 ビニル: 準不燃QM-9410 | | | | | | |

| ■ 外部仕様 | |
|------------|---|
| 名称 | 仕様 |
| 屋根 | 仕上: 金属折板 t=0.5 断熱材: スチレンフォーム t=25 |
| 雨樋 | 軒樋: 鋼板t=1.6+塗装 縦樋: カラ塩ビ管 |
| 庇 | コバ イザ - W1760 |
| 外壁 (複合パネル) | 外部仕上: ガラ-鋼板t=0.27 断熱材: スチレンフォームt=25 内部仕上: ガラ-鋼板t=0.27 |
| 塗装 | 鉄部見え掛かり: 錆止め 一液型エポキシ樹脂下塗り塗装 |
| 外部建具 | 7mmサッシ |
| 横断材 | 人工木材 化粧塗装 |

MOBILE SPACE by **三協プロテア**

| | | | | | | | |
|----|----|----|------------------|-------------------------|--------------------|---------------|--------------|
| 承認 | 担当 | 製図 | 縮尺 1/100 (A3) | 工事名称 おしゃれCT-54J サンプル | 型式 1F:CT-54J(S) | お客様確認欄 年月日 | 図面番号 A-01 |
| | | 中台 | 日付 2024/03/07 | 図面名称 サンプル図 | 設計番号 20240306 | | |