
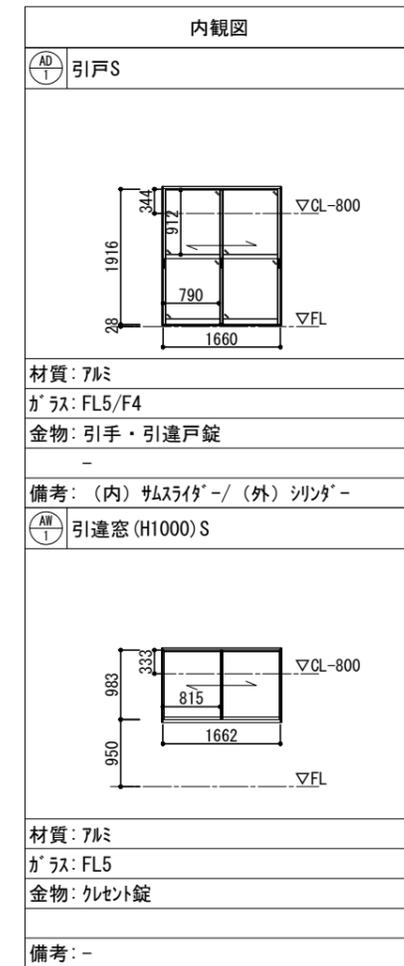
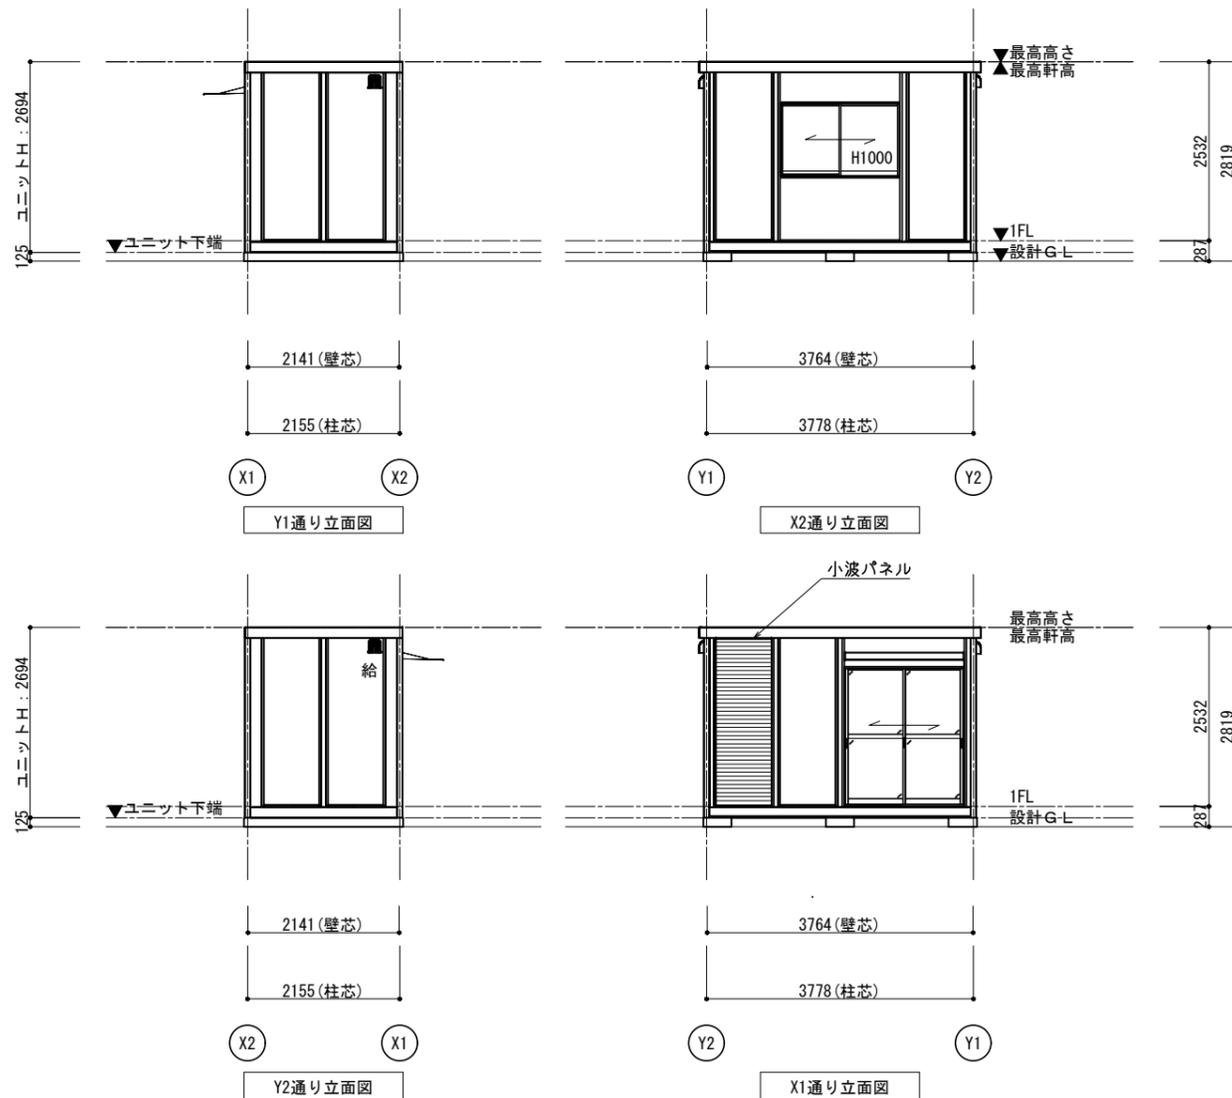


ハウスカラー：ブラック

小波パネル：ブラック

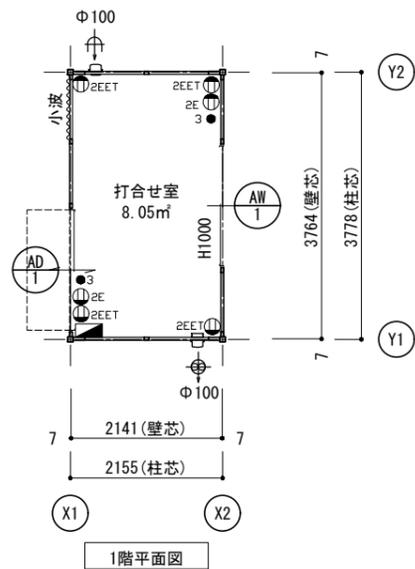

■ 建物面積	
建築面積	8.05 m ²
1階床面積	8.05 m ²
延べ床面積	8.05 m ²

換気給気設備 凡例			
記号	名称		
Φ100	Φ100換気扇	ステンレス製パイクフード	防虫網付
Φ100	Φ100給気口	ステンレス製パイクフード	防虫網付

コンセント・スイッチ 凡例		
記号	名称	
2E	壁付2口接地極付コンセント	15A 125V×2
2EET	壁付2口接地極付 接地端子付コンセント	15A 125V×2
3	壁付3路スイッチ	15A 照明用
■	分電盤	

スイッチ・コンセントの高さは特記なき限り下記とする。
 スイッチ：FL+1200
 コンセント：FL+300

★は露出ボックスとする。

■ 内部仕様								
階数	室名	床			天井			
		下地	仕上/寸法/色	品名/品番/メーカー	仕上/寸法/色	下地	仕上/寸法/色	品名/品番/メーカー
1階	打合せ室	構造用合板t=12	707 ^h イント	-	カー鋼板 t=0.27 ウレタン	木下地22mm	化粧合板 t=4.0	
	備考	<シックハウス対策> ・壁、床、天井、建具仕上げに用いる建築材料はすべてF☆☆☆☆、または規制対象外の材料を使用する。 ・天井裏などへの措置については、天井裏、床裏、壁、収納に用いる建築材料はすべてF☆☆☆☆、または規制対象外の材料を使用する。						

■ 外部仕様		
名称	仕様	色
屋根	仕上：ガルバリウム鋼板葺き t=0.5	(不燃NM-8697)
	断熱材：スチレンフォーム t=30	
雨樋	軒樋：鋼製樋 縦樋：なし	ブラック 9.6B2.4/0.3
庇	7 ^h W1700×D600	シルバーメタリック
外壁 (複合パネル)	外部仕上：カー鋼板t=0.27	(不燃NM-8697)
	断熱材：スチレンフォームt=40 内部仕上：カー鋼板t=0.27	(不燃NM-8697)
板金金物	パラペット：鋼製カバー	ホワイト 5Y9/0.5
塗装	鉄部見え掛かり：錆止め 一液型EP 樹脂下塗り塗装	ブラック 9.6B2.4/0.3
外部建具	7 ^h ミサッ	シルバー
小波パネル	枠材：溶融亜鉛メッキ鋼板t=1.6 (ウレタン塗料 塗膜30 μ m)	
	外部仕上：カー鋼板 t=0.35 小波2号	ブラック 9.6B2.4/0.3
	断熱材：スチレンフォーム t=25 内部仕上：カー鋼板 t=0.27	

MOBILE SPACE by 三協フロンテア

承認 中台
 担当 山崎
 製図 山崎
 縮尺 1/100 (A3)
 日付 2024/10/28

工事名称 小山展示場展示品38MSL小波パネル
 図面名称 平面図・立面図・建具表・仕様書

型式 1F:38MSL (一般地域) (S)
 建築番号 2410092ES

お客様確認欄
 図面番号 A-01
 年 月 日