



* キッチン・トイレなし

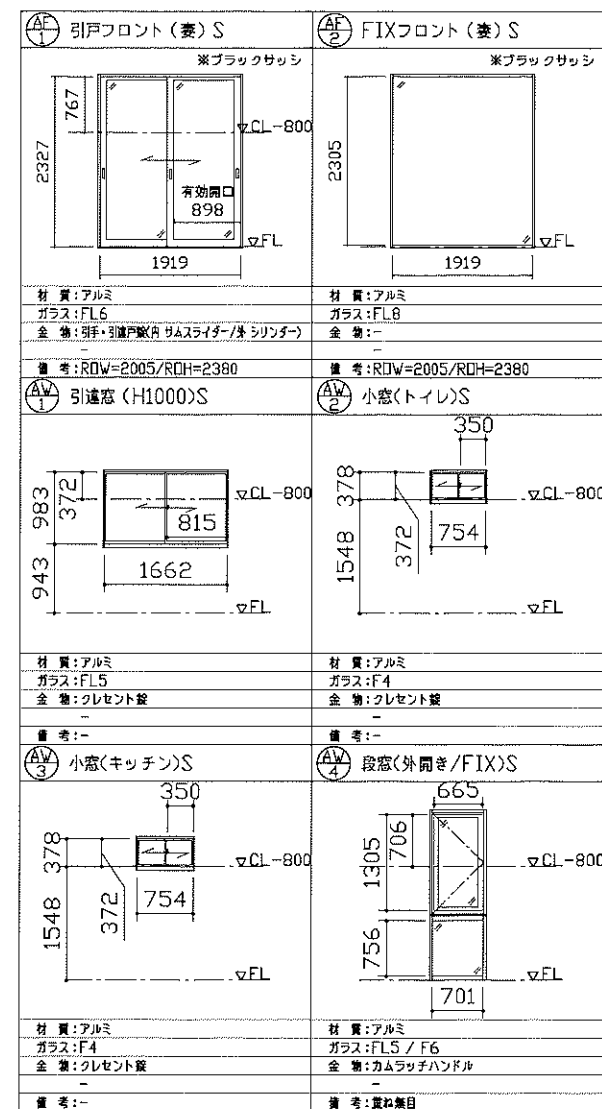

仕 様		
構造	鉄骨造	
屋根	仕上: ガルバリウム鋼板葺き $t=0.5$	NM-8697
	断熱材: フェノールフォーム $t=20$	
外部建具	アルミサッシ	
底	なし	
床	下地: 硬質木片セメント板 $t=18$	H12建設省告示1401号
	断熱材: スチレンフォーム $t=40$	
	仕上(事務所): タイルカーペット $t=7$	
	仕上(水回り): クッションフロア $t=1.8$	
	(捨て張り合板 $t=5.5$)	
外壁	外部仕上: カラー鋼板 $t=0.5$	NM-8697
(複合パネル)	断熱材: フェノールフォーム $t=40$	
	内部仕上: カラー鋼板 $t=0.5$	NM-8697
天井	下地: LGS19	
	仕上: 化粧石膏ボード $t=9.5$ (不燃)	NM-1864
シックハウス対策	<ul style="list-style-type: none"> ・壁・床・天井・建具仕上に用いる建築材料はすべてF☆☆☆☆、または規制対象外の材料を使用する ・天井裏などへの措置については、天井裏・床裏・壁・収納に用いる建築材料はF☆☆☆☆以上を使用する 	

凡 例	
記号	名称
●	LEDシーリングライト500lm(電球色)
●	LEDダウンライト720lm(電球色)
●	20cm換気扇
●	φ100換気扇
●	φ150給気口
分電盤	
●	スイッチ
○2E	壁付接地コンセント2P
○2EET	壁付接地端子付きコンセント2P

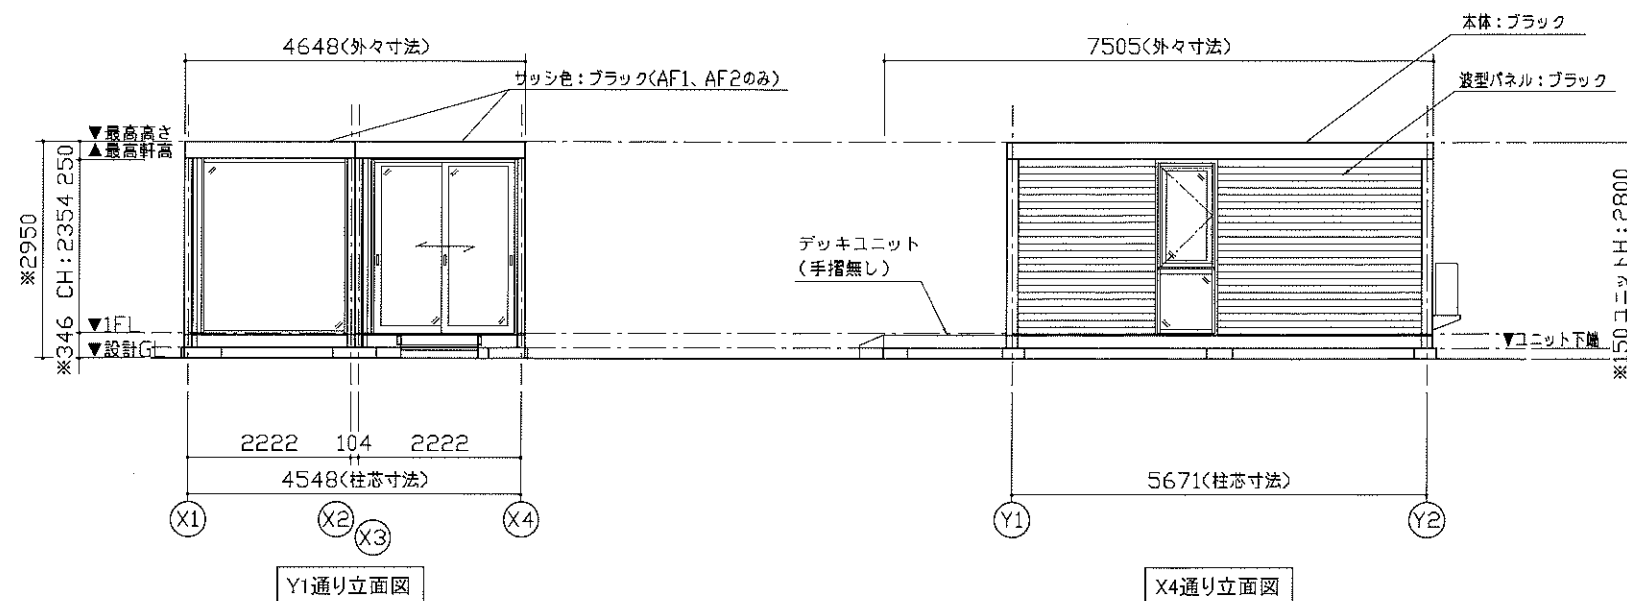

面 積 表		m ²
建築面積		25.79
1階床面積		25.79
本体: ブラック		9.6B 2.4/0.3
波板スチールパネル: ブラック	記	
本体シブ(白/黒、2のみ)ブラック		9.6B 2.4/0.3
波板スチールパネル(白/黒)ブラック		
デッキユニット フレームカラー: ブラック		
デッキカラー: ブラウン		

※基礎の高さは、現場により異なります

MOBILE SPACE by 三協フロンテア

承認	作図	縮尺	日付	工事名称	型式	お客様確認欄	図面番号
-	-	1:100 (A3)	21/—/—	MS1パッケージ SOHOスタイルプラン	57MS1(S)2連棟_平屋建て(2.03)		A-00
				図面名称	設計番号		
				平面図・立面図・仕様表	設計番号+エリアコード		
						年 月 日	