
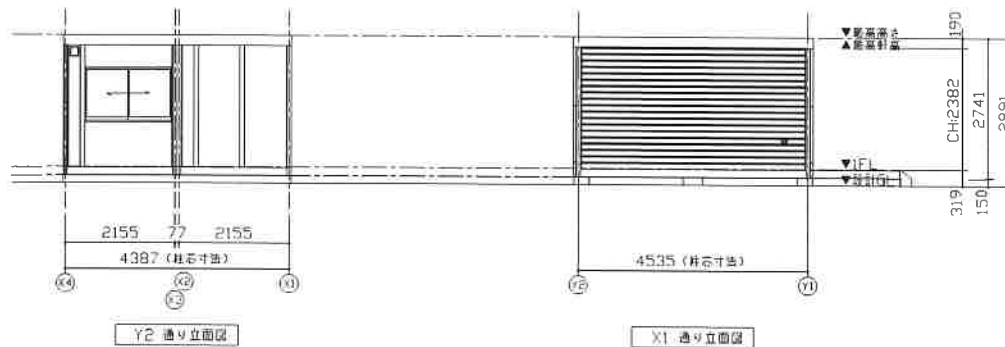
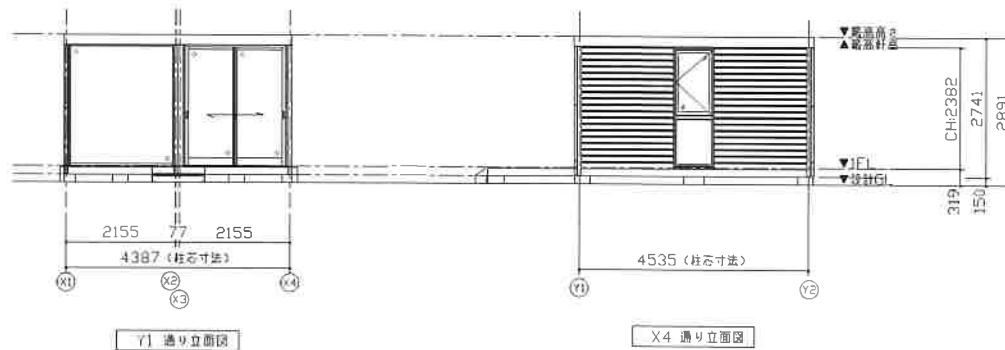


1UM8305

1UM8304

K2M8304

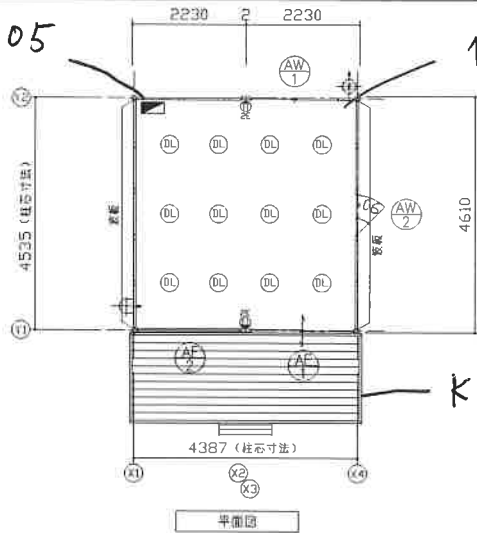

仕 様		
構造	鉄骨造	
屋根	仕上: 金属屋根張り t=0.5	NM-8697
外部建具	アルミサッシ	
庇	なし	
床	下地: 構造用合板 t=12 仕上: フロアベイント	
外壁 (集合体等)	外部仕上: カラー鋼板 t=0.27	NM-8697
	断熱材: スチレンフォーム t=40	
	内部仕上: カラー鋼板 t=0.27	NM-8697
天井	仕上: 化粧合板 t=4	
	断熱材: スチレンフォーム t=30	
シックハウス対策	<ul style="list-style-type: none"> 壁・床・天井・建具仕上りに用いる建築材料はすべてF☆☆☆☆、または規制対象外の材料を使用する 天井裏などへの措置については、天井裏・床裏・壁・取柄に用いる建築材料はF☆☆☆☆以上を使用する 	

凡 例		
記号	名称	仕様
	天井ファン	
	給気口	φ100
	分電盤	30A

建 具 表	
<p>2228 2000 透明6 735</p>	<p>2302 2000 透明8</p>
<p>927 1676 透明3 施錠: レット</p>	<p>1224 792 203 上段: 透明5 下段: アルミ</p>

ハウスカラー: ブラック

面 積 表		
建築面積	4,387 × 4,535	19.89 m ²
延床面積	4,387 × 4,535	19.89 m ²

MOBILE SPACE by エスエフエス

承認 中台
作図 戸森
縮尺 1:100 (A3)
日付 22/2/17

工事名称 事務所新築工事
図面名称 平面図・立面図・仕様表

型式 46LCX2.0_2連棟_平屋建て
設計番号 2202277KK

計画種別 計画
図面番号 A-00
年 月 日