



本体カラー：ガンメタリックシルバー

北本店

個体番号
1UM1316


個体番号
K7M2300

個体番号
1UM1315

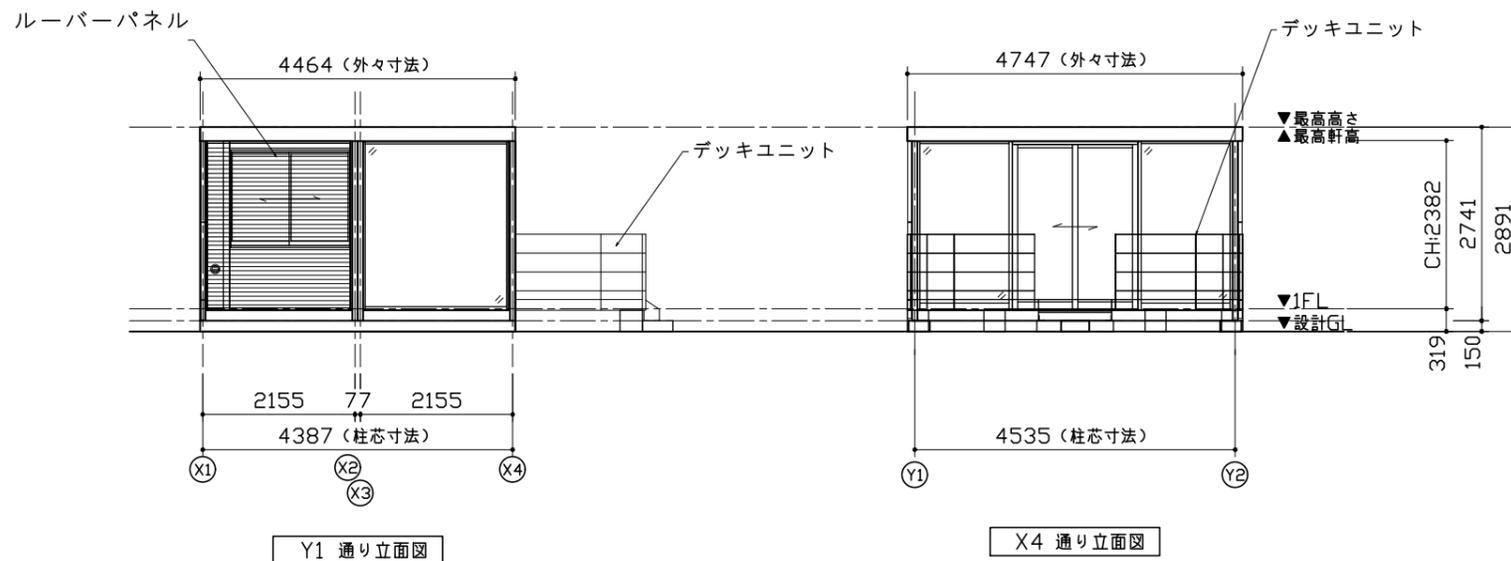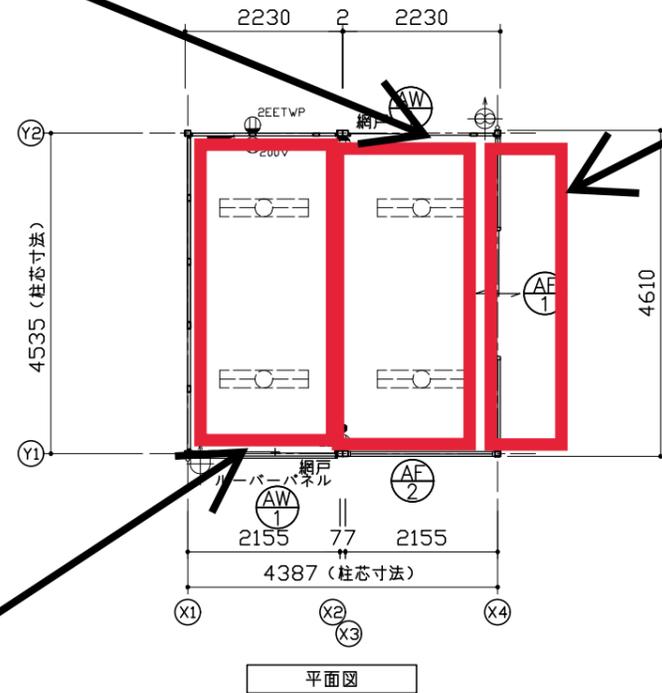

仕 様		
構造	鉄骨造	
屋根	仕上：金属折板張り t=0.5	NM-8697
外部建具	アルミサッシ	
庇	なし	
床	下地：構造用合板 t=12	
	タイルカーペット	
外壁 (複合パネル)	外部仕上：カラー鋼板 t=0.27	NM-8697
	断熱材：スチレンフォーム t=40	
天井	内部仕上：カラー鋼板 t=0.27	NM-8697
	仕上：化粧合板 t=4	
断熱材：スチレンフォーム t=30		
シックハウス対策	・壁・床・天井・建具仕上げに用いる建築材料はすべてF☆☆☆☆、または規制対象外の材料を使用する ・天井裏などへの措置については、天井裏・床裏・壁・収納に用いる建築材料はF☆☆☆☆以上を使用する	

凡 例		
記号	名称	仕様
⊕	パイプファン	φ100 本体スイッチ式
⊕	給気口	φ100
☐	照明器具	蛍光灯 逆富士型FHF-32W×2
⊕	分電盤	30A・5+1
⊕2E	コンセント2口	-
⊕2EETWP	コンセント2口	屋外コンセント
⊕200V	天井コンセント	-
●	片切スイッチ	照明用

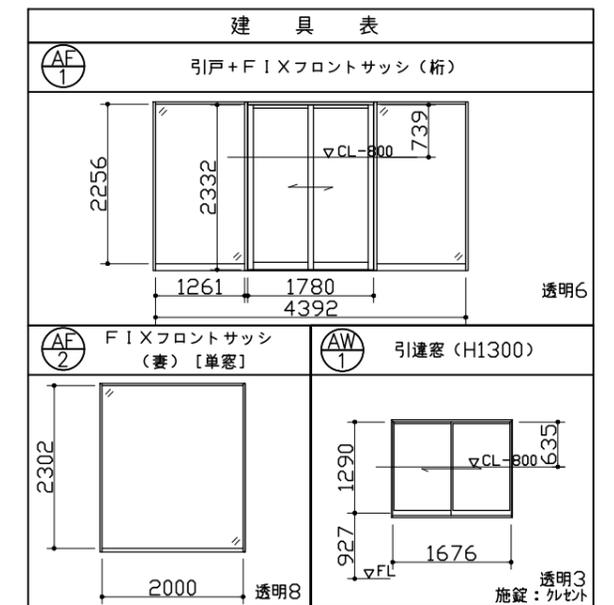

面 積 表		
建築面積	4.387×4.535	19.89 m ²
延床面積	4.387×4.535	19.89 m ²

MOBILE SPACE by 三協フロンテア

承認 中台	作図 岡田	縮尺 1:100 (A3)	日付 20/01/16	工事名称 46LCX2.0 2連棟	型式 46LCX2.0_2連棟_平屋建て	お客様確認欄	図面番号 A-00
				図面名称 平面図・立面図・仕様表	設計番号 2001194R	年月日	