


1階平面図

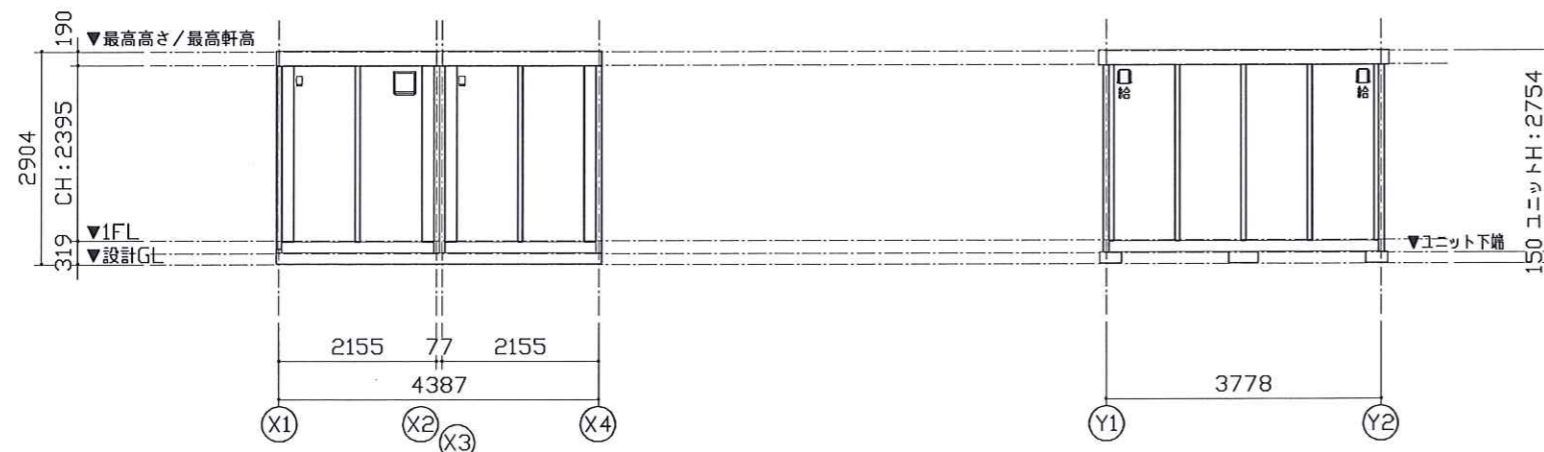

Y1通り立面図

X4通り立面図

仕 様		
構造	鉄骨造	
屋根	仕上: ガルバリウム鋼板葺き $t=0.5$	NM-8697
	断熱材: スチレンフォーム $t=30$	
外部建具	アルミサッシ	
庇	なし	
床	下地: 構造用合板 $t=12$	
	断熱材: なし	
	仕上: なし	
外壁 (複合パネル) MSLパネル	外部仕上: カラー鋼板 $t=0.27$	NM-8697
	断熱材: スチレンフォーム $t=40$	
	内部仕上: カラー鋼板 $t=0.27$	NM-8697
天井	下地: 垂木 $\square 30 \times 40$	
	仕上: 化粧合板 $t=4$	
シックハウス対策	<ul style="list-style-type: none"> <li>・壁・床・天井・建具仕上げに用いる建築材料はすべてF☆☆☆☆、または規制対象外の材料を使用する</li> <li>・天井裏などへの措置については、天井裏・床裏・壁・収納に用いる建築材料はF☆☆☆☆を使用する</li> </ul>	

凡 例	
記号	名称
	LEDベースライト4000lm(直付)
	$\phi 100$ 給気口
	$\phi 200$ 換気扇 本体スイッチ

引戸(ビル用)	引建窓(H1000)S
材 質: アルミ	材 質: アルミ
ガラス: FL5(下部アルミ複合板 $t=3$ )	ガラス: FL5
金 属: 引戸錠	金 属: クレセント錠
備 考: (内)リムスライダ(外)シリンドラ	備 考: -

面 積 表		
建築面積	3,778×4,387	16.57㎡
延床面積	3,778×4,387	16.57㎡

**MOBILE SPACE** by 三協フロンテア

承認	作図	縮尺	日付	工事名称	型式	お客様確認欄	図面番号
住本	松本	1:100 (A3)	24/06/21	三協F 土佐店 展示品	38MSLL_2連棟_平屋建て(1.02)		
				図面名称	設計番号		A-01
				平面図・立面図・仕様表	2406119H		年 月 日