


平面図

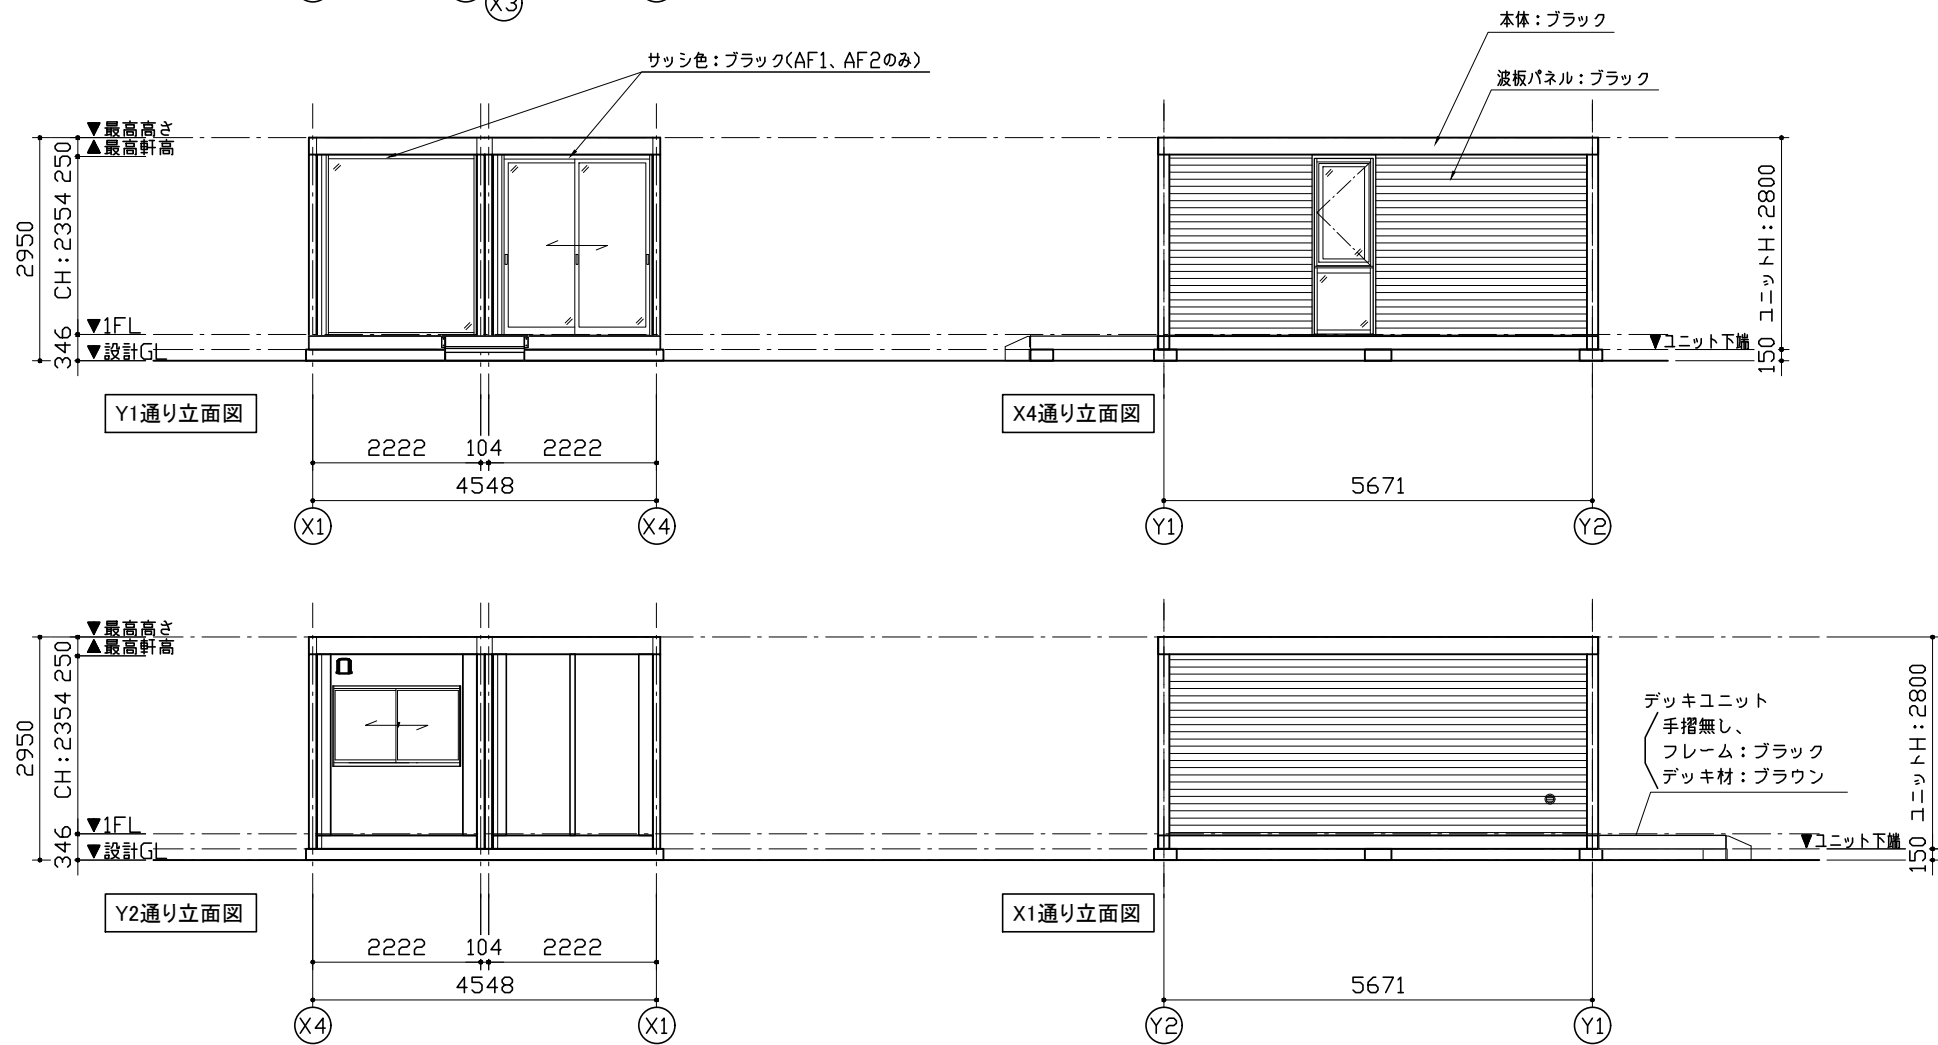

構造	鉄骨造	
屋根	仕上:ガルバリウム鋼板葺き 七=0.5	NM-8697
	断熱材:フェノールフォーム 七=20	
外部建具	アルミサッシ	
庇	なし	
床	下地:硬質木片セメント板 七=18	H12建設省告示1401号
	断熱材:スチレンフォーム 七=40	
	仕上:タイルカーペット 七=7	
外壁 (複合パネル)	外部仕上:カラー鋼板 七=0.5	NM-3156
	断熱材:フェノールフォーム 七=40	
	内部仕上:カラー鋼板 七=0.5	
天井	下地:LGS19	
	仕上:化粧石膏ボード 七=9.5 (不燃)	NM-1864
シックハウス対策	<ul style="list-style-type: none"> ・壁・床・天井・建具仕上に用いる建築材料はすべてF☆☆☆☆、または規制対象外の材料を使用する ・天井裏などへの措置については、天井裏・床裏・壁・収納に用いる建築材料はF☆☆☆☆以上を使用する 	

凡 例	
記号	名称
⊕φ100	φ100換気扇
⊖φ100	φ100給気口

<p>AF1 FIXフロント(妻)S</p> <p>材 質:アルミ ガラス:透明七=8 金 物:- 備 考:RDW=2005/RDH=2380</p>	<p>AF2 引戸フロント(妻)S</p> <p>材 質:アルミ ガラス:透明七=6 金 物:引手・引違戸錠(内サムライダー/外シリリンダー) 備 考:RDW=2005/RDH=2380</p>
<p>AW1 段窓(外開き/FIX)S</p> <p>材 質:アルミ ガラス:透明七=5 / 型七=6 金 物:カムラッチハンドル 備 考:重ね扉目</p>	<p>AW2 引違窓(H1000)S</p> <p>材 質:アルミ ガラス:透明七=3 金 物:クレセント錠 備 考:-</p>

面 積 表		
建築面積	5.671×4.548	25.79㎡
延床面積	5.671×4.548	25.79㎡

MOBILE SPACE by **三協フロンテア**

承認	作図	縮尺	日付	工事名称	型式	お客様確認欄	図面番号
-		1:100 (A3)	-	SOHO展示品	57MS1(S)_2連棟_平屋建て(2.01)		A-01
				図面名称	設計番号		
				平面図・立面図・仕様表	2206526F		
						年 月 日	