


平面図

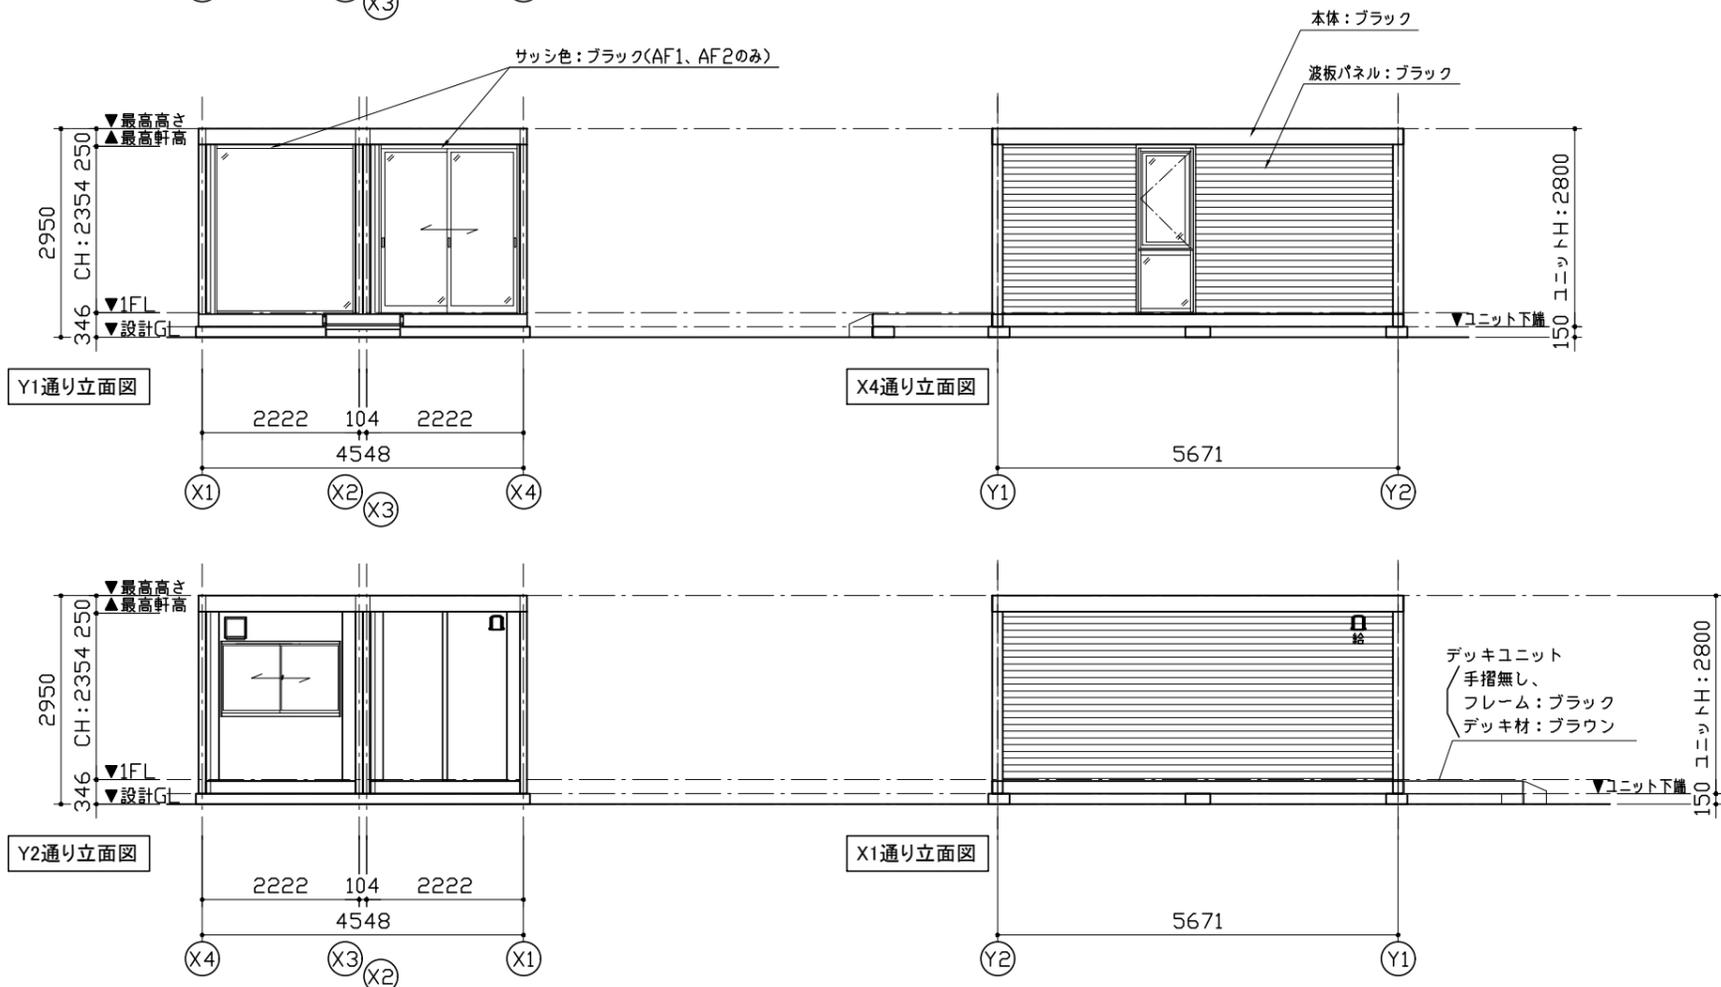

仕 様		
構造	鉄骨造	
屋根	仕上: ガルバリウム鋼板葺き $t=0.5$	NM-8697
	断熱材: フェノールフォーム $t=20$	
外部建具	アルミサッシ	
底	なし	
床	下地: 硬質木片セメント板 $t=18$	H12建設省告示1401号
	断熱材: スチレンフォーム $t=40$	
	仕上: タイルカーペット $t=7$	
外壁 (複合パネル)	外部仕上: カラー鋼板 $t=0.5$	NM-3156
	断熱材: フェノールフォーム $t=40$	
	内部仕上: カラー鋼板 $t=0.5$	
天井	下地: LGS19	NM-1864
	仕上: 化粧石膏ボード $t=9.5$ (不燃)	
シックハウス対策	<ul style="list-style-type: none"> <li>・壁・床・天井・建具仕上に用いる建築材料はすべてF☆☆☆☆、または規制対象外の材料を使用する</li> <li>・天井裏などの措置については、天井裏・床裏・壁・収納に用いる建築材料はF☆☆☆☆以上を使用する</li> </ul>	

凡 例	
記号	名称
$\phi 100$	$\phi 100$ 換気扇
$\phi 20cm$	20cm換気扇 壁スイッチ
$\phi 100$	$\phi 100$ 給気口

<p>AF1 FIXフロント(妻)S</p> <p>材質: アルミ ガラス: 透明 <math>t=8</math> 金物: - 備考: RDW=2005/RDH=2380</p>	<p>AF2 引戸フロント(妻)S</p> <p>材質: アルミ ガラス: 透明 <math>t=6</math> 金物: 引手・引違戸錠(内サムスライダ/外シリリンダー) 備考: RDW=2005/RDH=2380</p>
<p>AW1 段窓(外開き/FIX)S</p> <p>材質: アルミ ガラス: 透明 <math>t=5</math> / 型 <math>t=6</math> 金物: カムラッチハンドル 備考: 重ね扉目</p>	<p>AW2 引違窓(H1000)S</p> <p>材質: アルミ ガラス: 透明 <math>t=3</math> 金物: クレセント錠 備考: -</p>

面積表		
建築面積	5,671 × 4,548	25.79 m <sup>2</sup>
延床面積	5,671 × 4,548	25.79 m <sup>2</sup>

**MOBILE SPACE** by 三協フロンテア

承認	作図	縮尺	日付	工事名称	型式	お客様確認欄	図面番号
-	-	1:100 (A3)	21/07/01	展示品 MS1 SOHOスタイルプラン	57MS1(S)_2連棟_平屋建て(2.01)		A-01
				図面名称	設計番号		
				平面図・立面図・仕様表	-		
						年 月 日	