



1階平面図

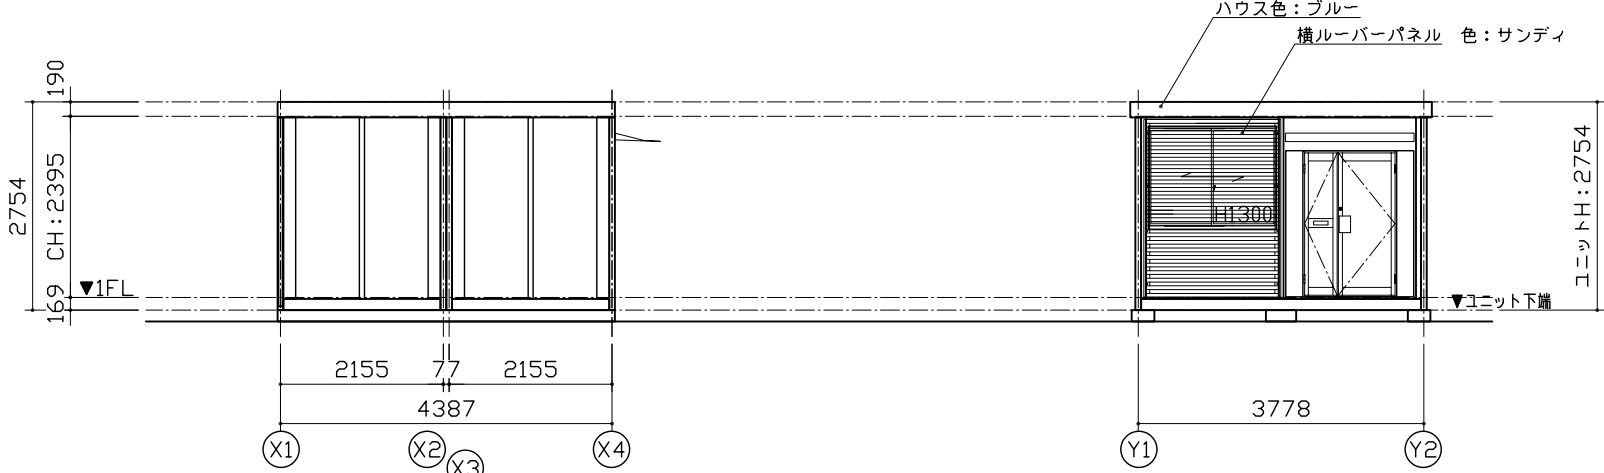

Y1通り立面図

X4通り立面図

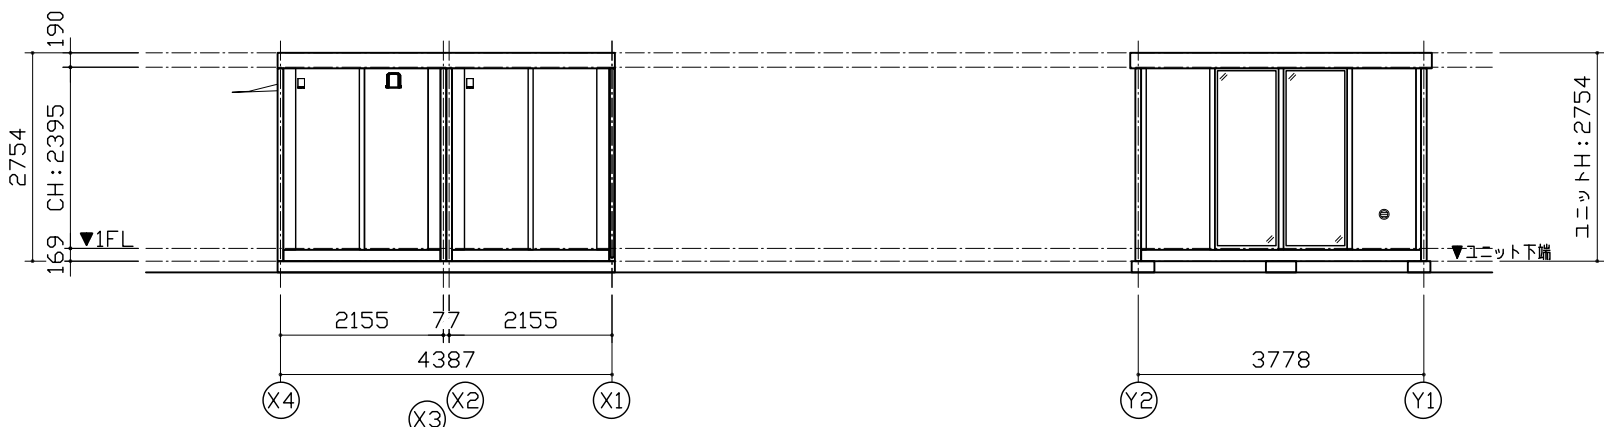

Y2通り立面図

X1通り立面図

仕 様		
構造	鉄骨造	
屋根	仕上: ガルバリウム鋼板葺き $t=0.5$	NM-8697
	断熱材: スチレンフォーム $t=30$	
外部建具	アルミサッシ	
庇	アルミ庇D600	
床	下地: 構造用合板 $t=12$	
	断熱材: なし	
	仕上: タイルカーペット $t=7$	
外壁 (複合パネル) MSLパネル	外部仕上: カラー鋼板 $t=0.27$	NM-8697
	断熱材: スチレンフォーム $t=40$	
天井	内部仕上: カラー鋼板 $t=0.27$	NM-8697
	下地: 垂木 $\square 30 \times 40$	
	仕上: 化粧合板 $t=4$	
シックハウス対策	<ul style="list-style-type: none"> ・壁・床・天井・建具仕上に用いる建築材料はすべてF☆☆☆☆、または規制対象外の材料を使用する ・天井裏などへの措置については、天井裏・床裏・壁・取納に用いる建築材料はF☆☆☆☆を使用する 	

凡 例	
記号	名称
	LEDベースライト4000lm(直付)
	$\phi 150$ 給気口
	$\phi 200$ 換気扇 本体スイッチ

 親子ガラスドアS 1882 315 28 1196 190 169 CH: 2395 ▼1FL ▼CL-800 ▼FL 材質: アルミ ガラス: 複 FLS / 子 FL3(中核付キ) 金 物: ステンレスTボ・ドアローラー(樹脂のみ)・フランス系 押し板(フッシュプル式)・本脚錠・ポスト 備 考: (内)サムターン(外) シリンダー	 引違窓 (H1300)S 1287 637 815 1662 945 ▼CL-800 ▼FL 材質: アルミ ガラス: FL5 金 物: クレセント錠 備 考: -
 ガラスパネル S 2314 36 776 ▼FL 材質: スチール ガラス: FL5 金 物: - 備 考: -	

面 積 表		
建築面積	3,778 × 4,387	16.57 m ²
延床面積	3,778 × 4,387	16.57 m ²

MOBILE SPACE by **三協フロンテア**

承認	作図	縮尺	日付	工事名称	型式	お客様確認欄	図面番号
		1:100 (A3)	2024/06/12 2024/06/11 2021/04/08	霧島店 展示品 図面名称 平面図・立面図・仕様表	38MSLL_2連棟_平屋建て(1.02) 設計番号 2406056F		A-00
			霧島店へ			年月日	