



1階平面図

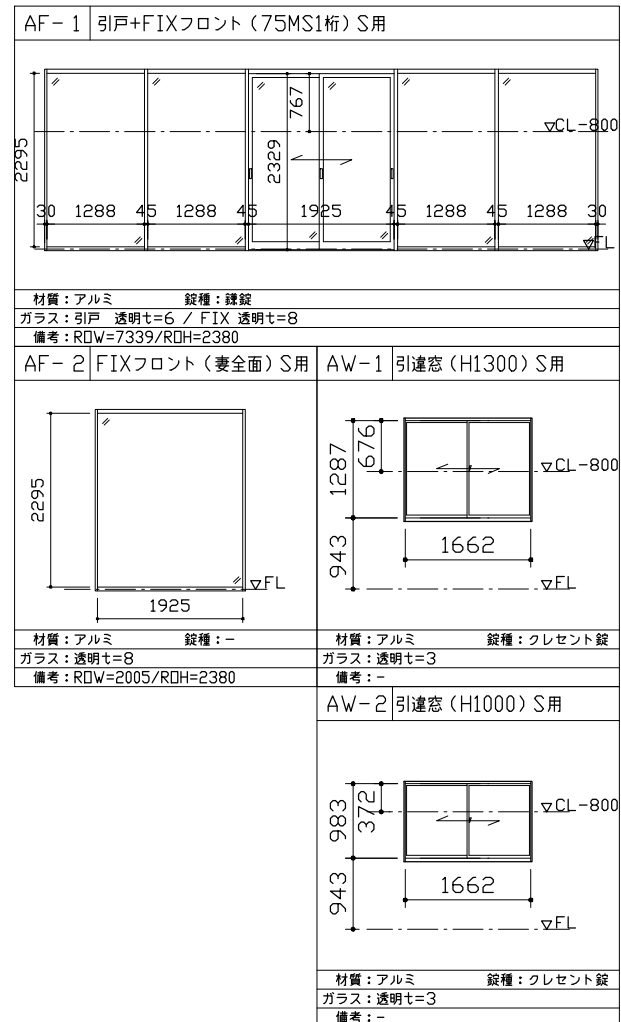

仕 様		
構造	鉄骨造	
屋根	仕上: ガルバリウム鋼板葺き $t=0.5$	NM-8697
	断熱材: フェノールフォーム $t=20$	
外部建具	アルミサッシ	
庇	引戸・両開きドア用: アルミ大型 W1700×D900	
床	下地: 硬質木片セメント板 $t=18$	H12建設省告示1401号
	断熱材: スチレンフォーム $t=40$	
	仕上: タイルカーベット $t=7$	
外壁 (複合パネル)	外部仕上: カラー鋼板 $t=0.27$	NM-8697
	断熱材: フェノールフォーム $t=40$	
	内部仕上: カラー鋼板 $t=0.27$	NM-8697
天井	下地: 垂木 $\square 22 \times 35$	
	仕上: 火山性ガラス質複層板 $t=6$ +化粧シート貼り	
シックハウス対策	<ul style="list-style-type: none"> <li>・壁・床・天井・建具仕上げに用いる建築材料はすべてF☆☆☆☆、または規制対象外の材料を使用する</li> <li>・天井裏などへの措置については、天井裏・床裏・壁・収納に用いる建築材料はF☆☆☆☆以上を使用する</li> </ul>	

凡 例	
記号	名称
	LEDベースライト(埋込)
	$\phi 100$ 換気扇
	$\phi 100$ 給気口

面 積 表	
建築面積	51.48 m <sup>2</sup>
1階床面積	51.48 m <sup>2</sup>
延床面積	51.48 m <sup>2</sup>

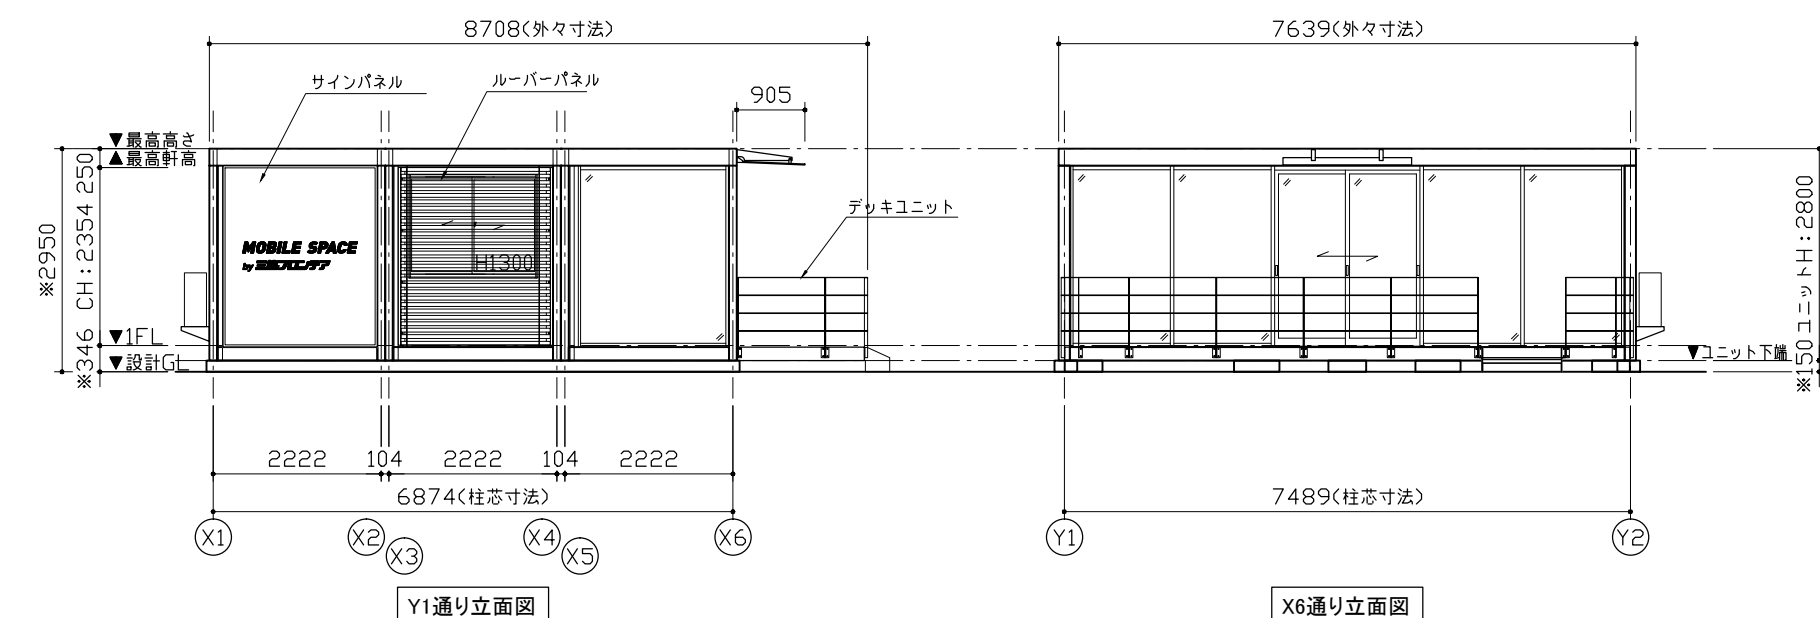

Y1通り立面図

X6通り立面図

**MOBILE SPACE by 三協フロンテア**

承認	作図	縮尺	日付	工事名称	型式	お客様確認欄	図面番号
-	-	1:100 (A3)	18/--/--	MS1パッケージ オープンデッキショッププラン	75MS1(S)_3連棟_平屋建て(2.01)		A-00
図面名称					設計番号	年月日	
平面図・立面図・仕様表					設計番号+エリアコード		