


平面図

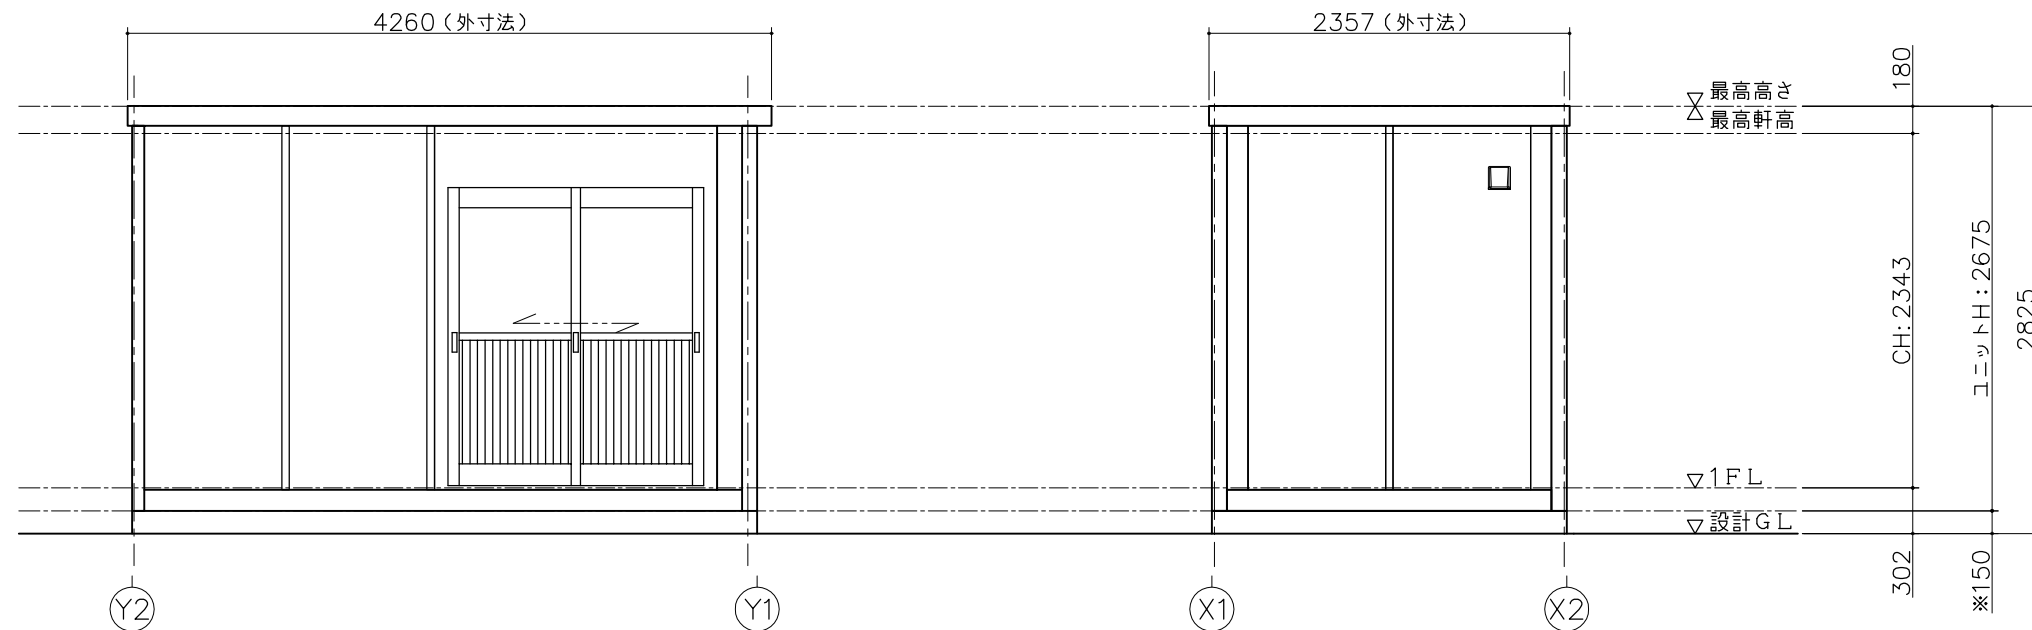


(X1) 通り立面図

(Y1) 通り立面図

| 仕様 | |
|--------------|---|
| 寸法 | L4330×W2384×H2675 |
| 構造 | 鉄骨造 (軽量鉄骨造) |
| 屋根 | 金属折板張り t=0.35mm |
| 天井 | 化粧合板張り t=4 断熱材: スレンフォーム |
| 床 | 構造用合板張り t=12 仕上: フロアペイント |
| 壁 (複合パネル) | 外壁: カラー鋼板 断熱材: スチレンフォーム t=25 内壁: カラー鋼板 |
| 電気 | 照明器具 (32W×2灯) 2基, 換気扇10cm 漏電アレーカ (30A)、ブレーカー (20A×2) |
| 外部建具 | アルミサッシ |

| 建具表 (外観) | |
|--------------|--------------------|
| (AD) 1 引戸 | (AW) 1 引違窓 (H1000) |
| | |
| フロートガラスt=3mm | フロートガラスt=3mm |

| 凡例 | | |
|----|-----------|-----------------|
| 記号 | 名称 | 仕様 |
| | 換気扇 | φ100 パイプファン |
| | 照明器具 | FL-32W×2灯 |
| | 分電盤 | 別図に示す |
| | スイッチ | 1P 300V 10A |
| | 天井付けコンセント | 15A×口数 125V |
| | 壁付けコンセント | 2口の合計15Aまで 125V |

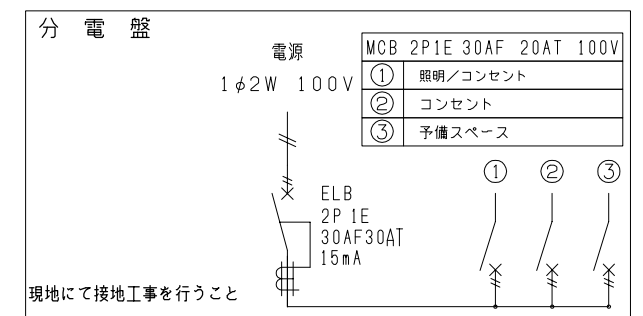

| 面積表 | |
|------|-------------------|
| 延床面積 | 4.058×2.313 9.38㎡ |

※現場により異なります

SANKYO FRONTIER CO.,LTD.

| CHECKED | DESIGN | SCALE | DATE | TITLE | TYPE | DWG.NO |
|---------|--------|-----------|------|----------------|--------------------------|--------|
| | - | 1:50 (A3) | | 標準図 平面図・立面図 | CT-41J 単体 平屋建て ホームページ | A- |