

1階平面図

2階平面図



| 仕 様 | |
|---------------|--------------------------------------------------------------------|
| 構造 | 鉄骨造 |
| 屋根 | 仕上: ガルバリウム鋼板葺 厚=0.5 壁はげ締め 断熱材: フェノールフォームA種 厚=20 |
| 外部建具 | アルミサッシ(サッシ色シルバー) 1階窓には面格子、および全ての窓に網戸取付のこと |
| 庇 | アルミ大型: W1740×D950 アルミドア用: W810×D600 |
| 床 | 下地: 硬質木片セメント板 厚=18 断熱材: フェノールフォームA種 厚=20 仕上: なし |
| 外壁 (複合パネル) | 外部仕上: カラー鋼板 断熱材: フェノールフォーム 厚=40 内部仕上: カラー鋼板 |
| 天井 | 下地: LVL 口24×35 仕上: 化粧合板 厚=4 |
| 間仕切壁 | 下地: LGS50 仕上: 石膏ボード 厚=12.5の上、ビニルクロス ※トイレ廻りのみグラスウール10k 厚=50充填 |

| 凡 例 | | |
|-----|----------------|---------------------|
| 記号 | 名称 | 仕様 |
| | 蛍光灯 | 逆富士型蛍光灯(LEDランプ) |
| | 分電盤 | |
| | 片切スイッチ | |
| | 壁付アース付コンセント2P | |
| | エアコン用200Vコンセント | |
| | φ100パイプファン | ※24H換気の場合、手元スイッチとする |
| | φ100給気口 | |

| 特 記 | |
|----------------|-----------|
| フレーム・パネル塗装色: | Quoシルバー |
| ルーバー色: | グレー |
| 波板パネル色: | シャンパンゴールド |
| 柱内カバー、柱入隅カバー取付 | |

| 建 具 表 (外 観) | | | | |
|---------------------|----------------------|----------------------|----------------------|--------------------|
| 両開きドア S用 | 片開きフラッシュドア S用 | 引違窓 (H1350) S用 | 引違窓 (H1050) S用 | トイレ小窓 S用 |
| | | | | |
| ガラス: FL5 施錠: シリンダー錠 | ガラス: - 施錠: シリンダー錠 | ガラス: FL3 施錠: クレセント | ガラス: FL3 施錠: クレセント | ガラス: F4K 施錠: クレセント |
| キッチン小窓 S用 | FIX窓 (妻全面) S用 | FIX窓 (パネル2枚幅) S用 | FIX窓 (54桁全面) S用 | |
| | | | | |
| ガラス: F4K 施錠: クレセント | ガラス: FL8/FL強化8 施錠: - | ガラス: FL8/FL強化8 施錠: - | ガラス: FL8/FL強化8 施錠: - | |

| | | | | | | | | |
|---------------|--|---------|--------|------------|-------------|-------------|------------------------------------------|--------|
| お客様確認欄 年月日 | | CHECKED | DESIGN | SCALE | DATE | TITLE | TYPE | DWG.NO |
| | | - | - | 1:100 (A3) | 24/03/13 作成 | 展示品⑥ 平面図 | 57MS1(S)_3連棟_2階 (MS1試作(0.04)) FILE.NO | A-01 |

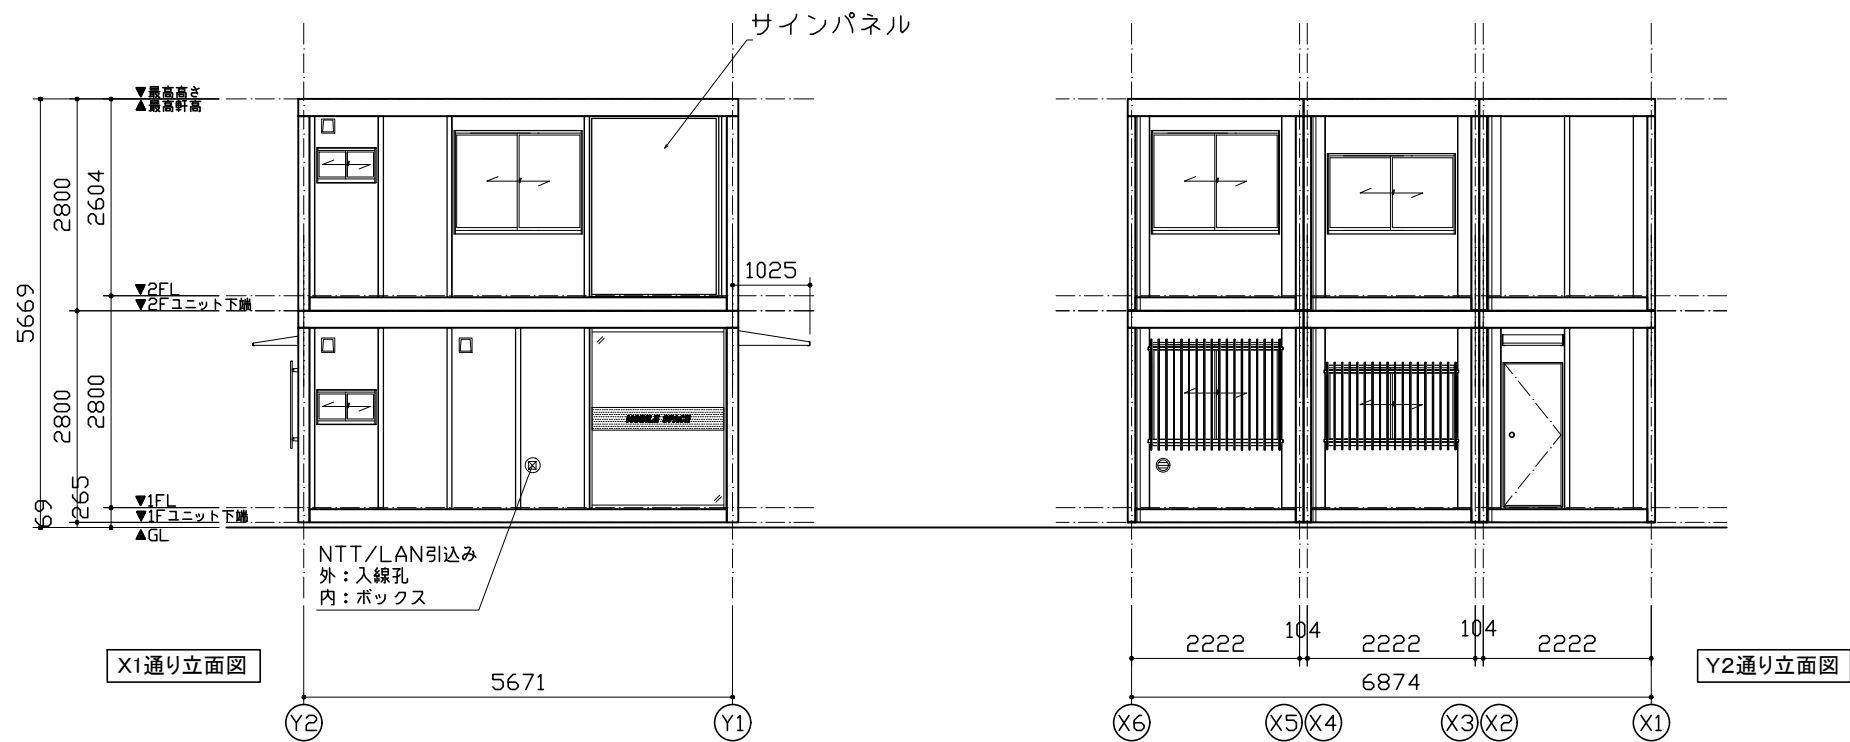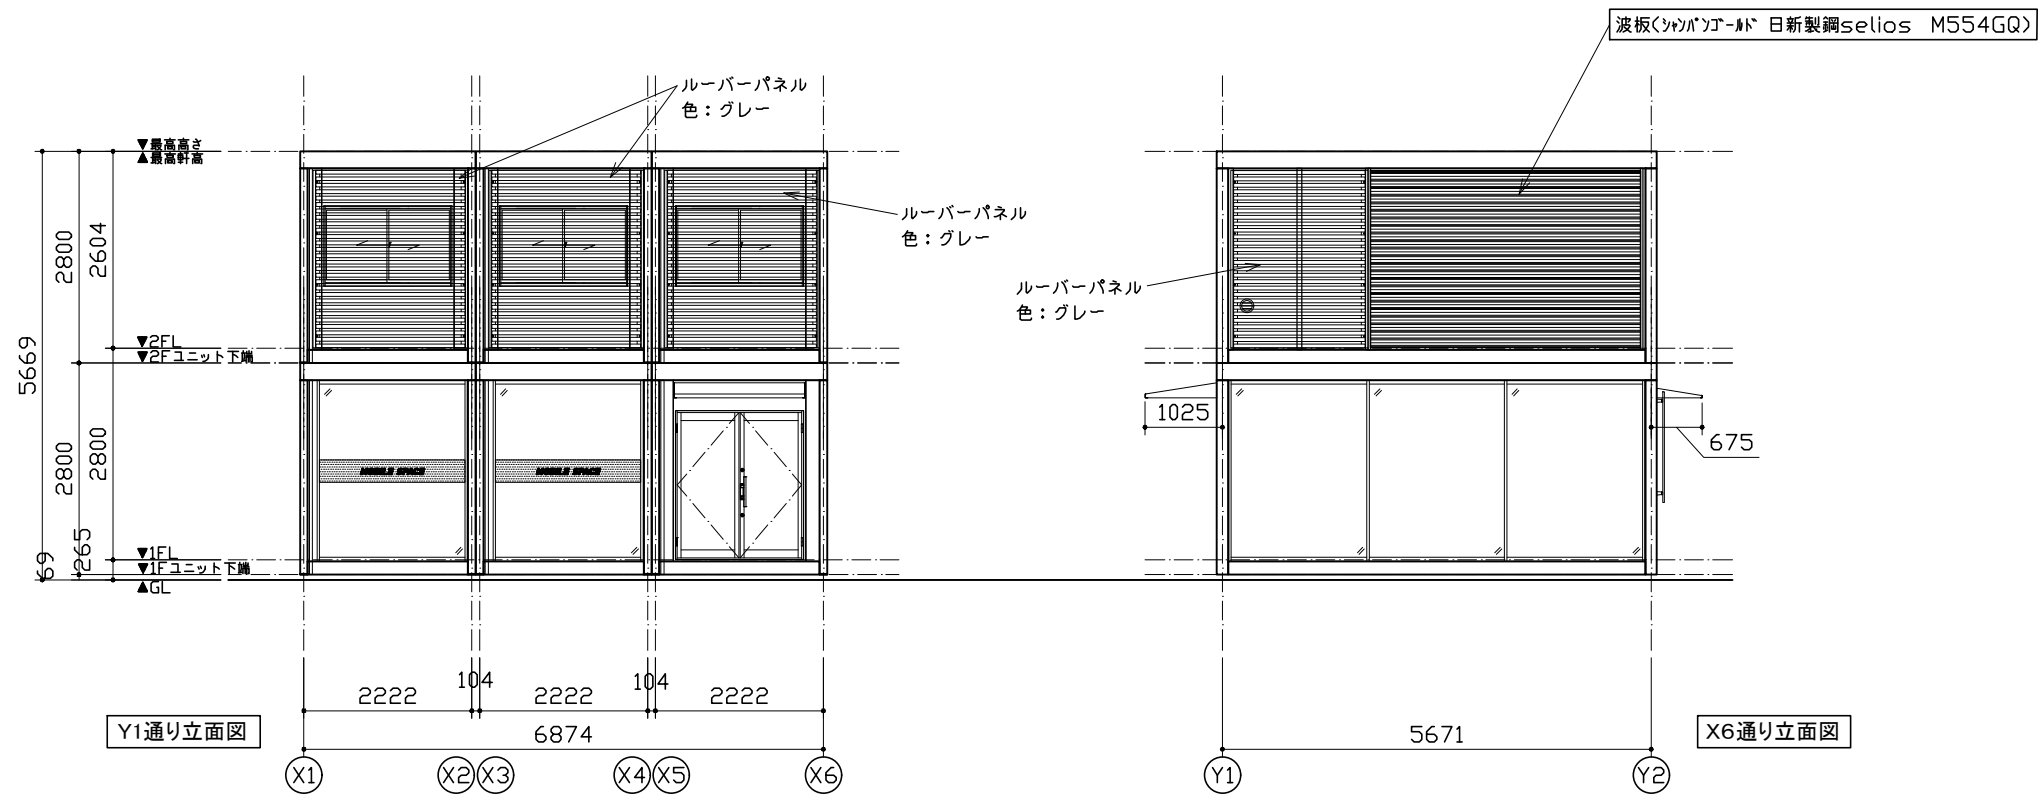

| | | | | | | | | | | |
|---------------|---------------------------------------|---------|--------|---------------|----------------|---|---|-------------|-----------------------------------------|--------|
| お客様確認欄 年月日 | MOBILE SPACE by 三協フロンテア | CHECKED | DESIGN | SCALE | DATE | - | - | TITLE | TYPE | DWG.NO |
| | | - | - | 1:100 (A3) | 24/03/13 作成 | - | - | 展示品⑥ 立面図 | 57MS1(S)_3連棟_2階(MS1試作(0.04)) FILE.NO | A-01 |