


平面図

建具表 (外 観)	
<p>AW1 引違窓 (H1000)</p> <p>フロートガラスt=3mm</p>	<p>AD1 片開きドア</p> <p>フラッシュドア</p>
<p>AW2 小窓 (CP用)</p> <p>F4 施錠: カレット</p>	


仕 様	
寸法	L3300×W2357×H2675
構造	鉄骨造 (軽量鉄骨造)
屋根	金属折板張り t=0.35mm
天井	化粧合板張り t=4 断熱材: スチレンフォーム
床	構造用合板張り t=12 仕上: フロアペイント
壁 (複合パネル)	外壁: カラー鋼板 断熱材: スチレンフォーム t=25 内壁: カラー鋼板
電気	照明器具 (32W×2灯) 2基, 換気扇10cm 漏電ブレーカー (30A), ブレーカー (20A×2)
外部建具	アルミサッシ

凡 例		
記号	名称	仕様
	換気扇	φ100 パイプファン
	照明器具	FL-32W×2灯
	分電盤	別図に示す
	スイッチ	1P 300V 10A
	天井付けコンセント	15A×口数 125V
	壁付けコンセント	2口の合計15Aまで 125V

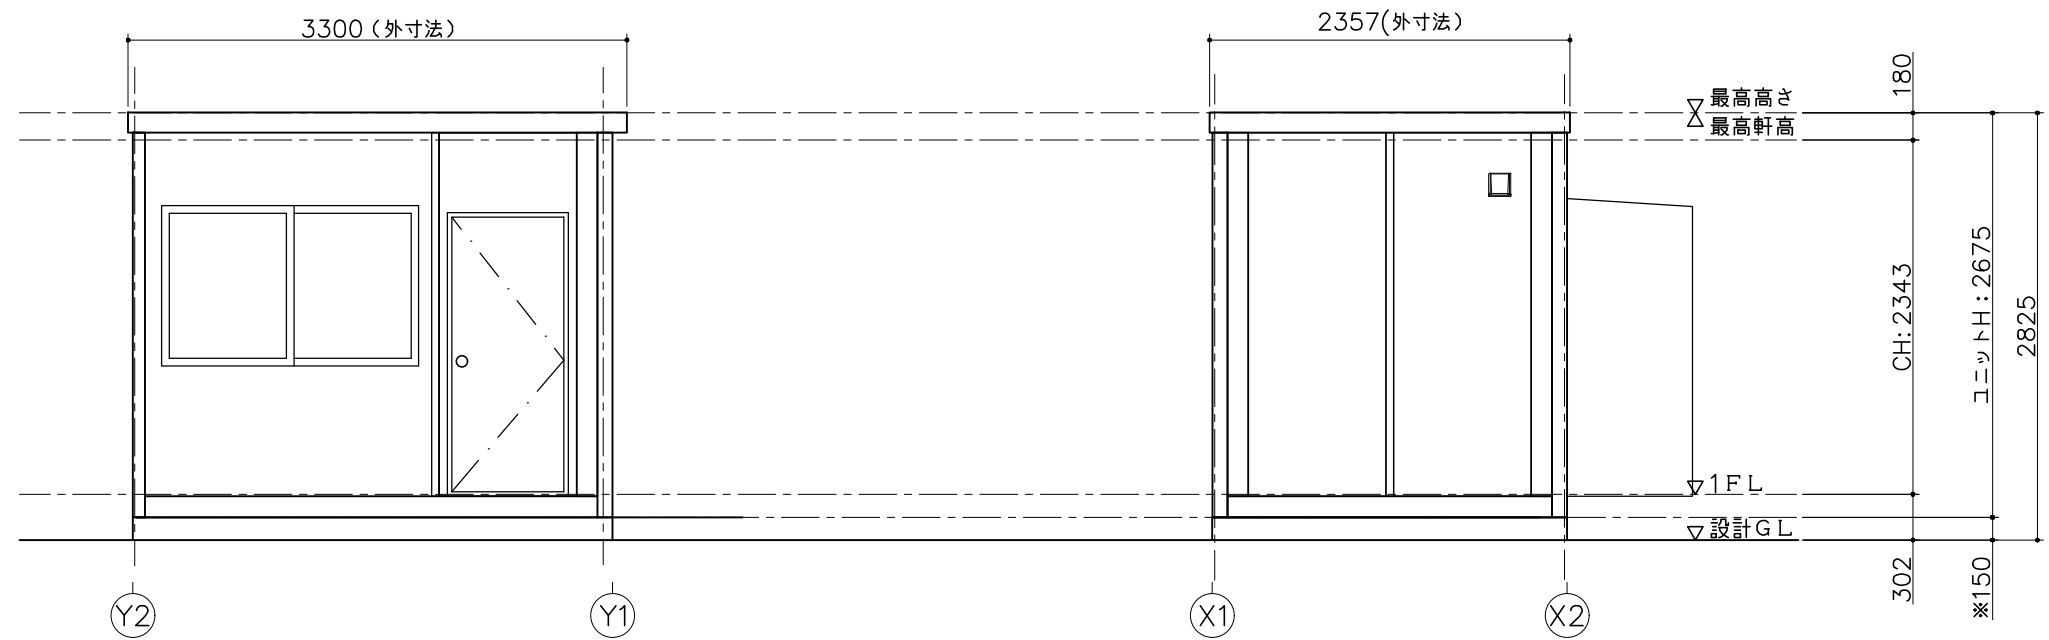

(X1) 通り立面図

(Y1) 通り立面図

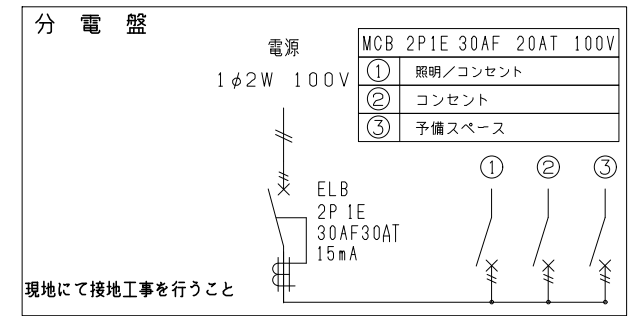

面 積 表	
延床面積	3,098×2,313 7.16 m ²

SANKYO FRONTIER CO.,LTD.

CHECKED	DESIGN	SCALE	DATE	TITLE	TYPE	DWG.NO
	-	1:50 (A3)		標準図 平面図・立面図	CT-32J 単体 平屋建て	A-
				NAME	FILE.NO	