


平面図

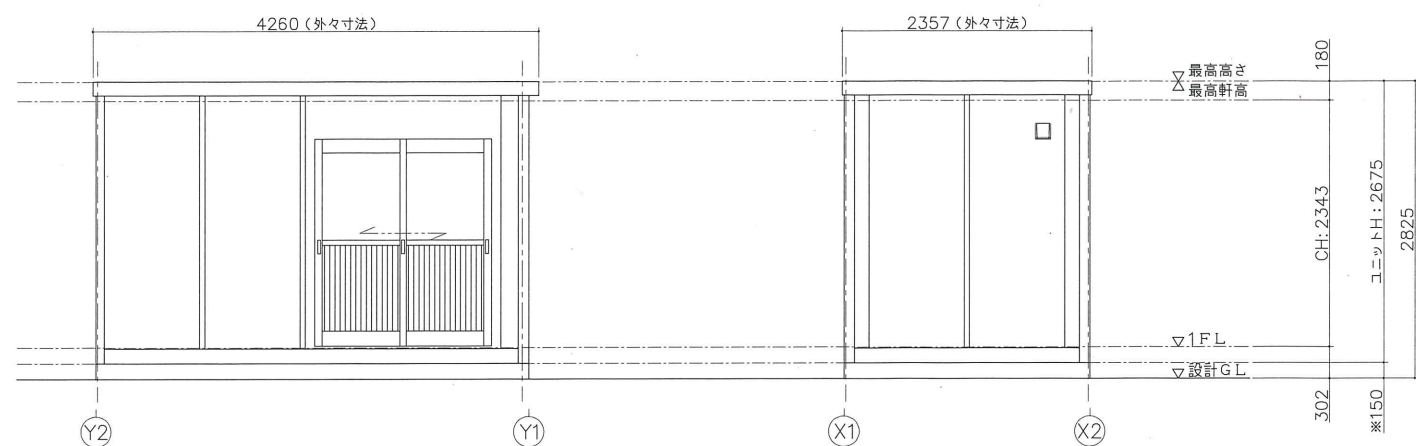


(X1) 通り立面図

(Y1) 通り立面図

仕様	
寸法	L4260×W2357×H2675 (外々寸法)
構造	鉄骨造 (軽量鉄骨造)
屋根	金属折板張り t=0.35mm
天井	化粧合板張り t=4
	断熱材: スチレンフォーム
床	構造用合板張り t=12
	仕上: フロアベイント
壁 (複合パネル)	外壁: カラー鋼板
	断熱材: スチレンフォーム t=25
電気	照明器具 (32W×2灯) 2基, 換気扇10cm
	漏電ブレーカー (30A)、ブレーカー (20A×2)
外部建具	アルミサッシ

建具表 (外観)	
(AD) 1 引戸	(AW) 1 引違窓 (H1000)
フロートガラスt=3mm	フロートガラスt=3mm

凡 例		
記号	名称	仕様
	換気扇	φ100 パイプファン
	照明器具	FL-32W×2灯
	分電盤	別図に示す
(S)	スイッチ	1P 300V 10A
(E)	天井付けコンセント	15A×口数 125V
(E)	壁付けコンセント	2口の合計15Aまで 125V

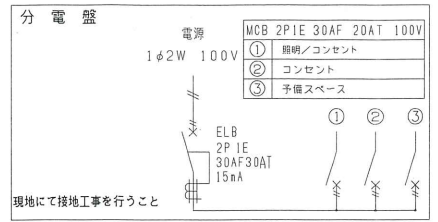

面積表	
延床面積	4,058×2,313 9,38㎡

※現場により異なります

SANKYO FRONTIER CO.,LTD.

CHECKED	DESIGN	SCALE	DATE	TITLE	TYPE	DWG.NO
		1:50 (A3)		標準図 平面図・立面図	CT-41J 単体 平屋建て ホームページ	A-