
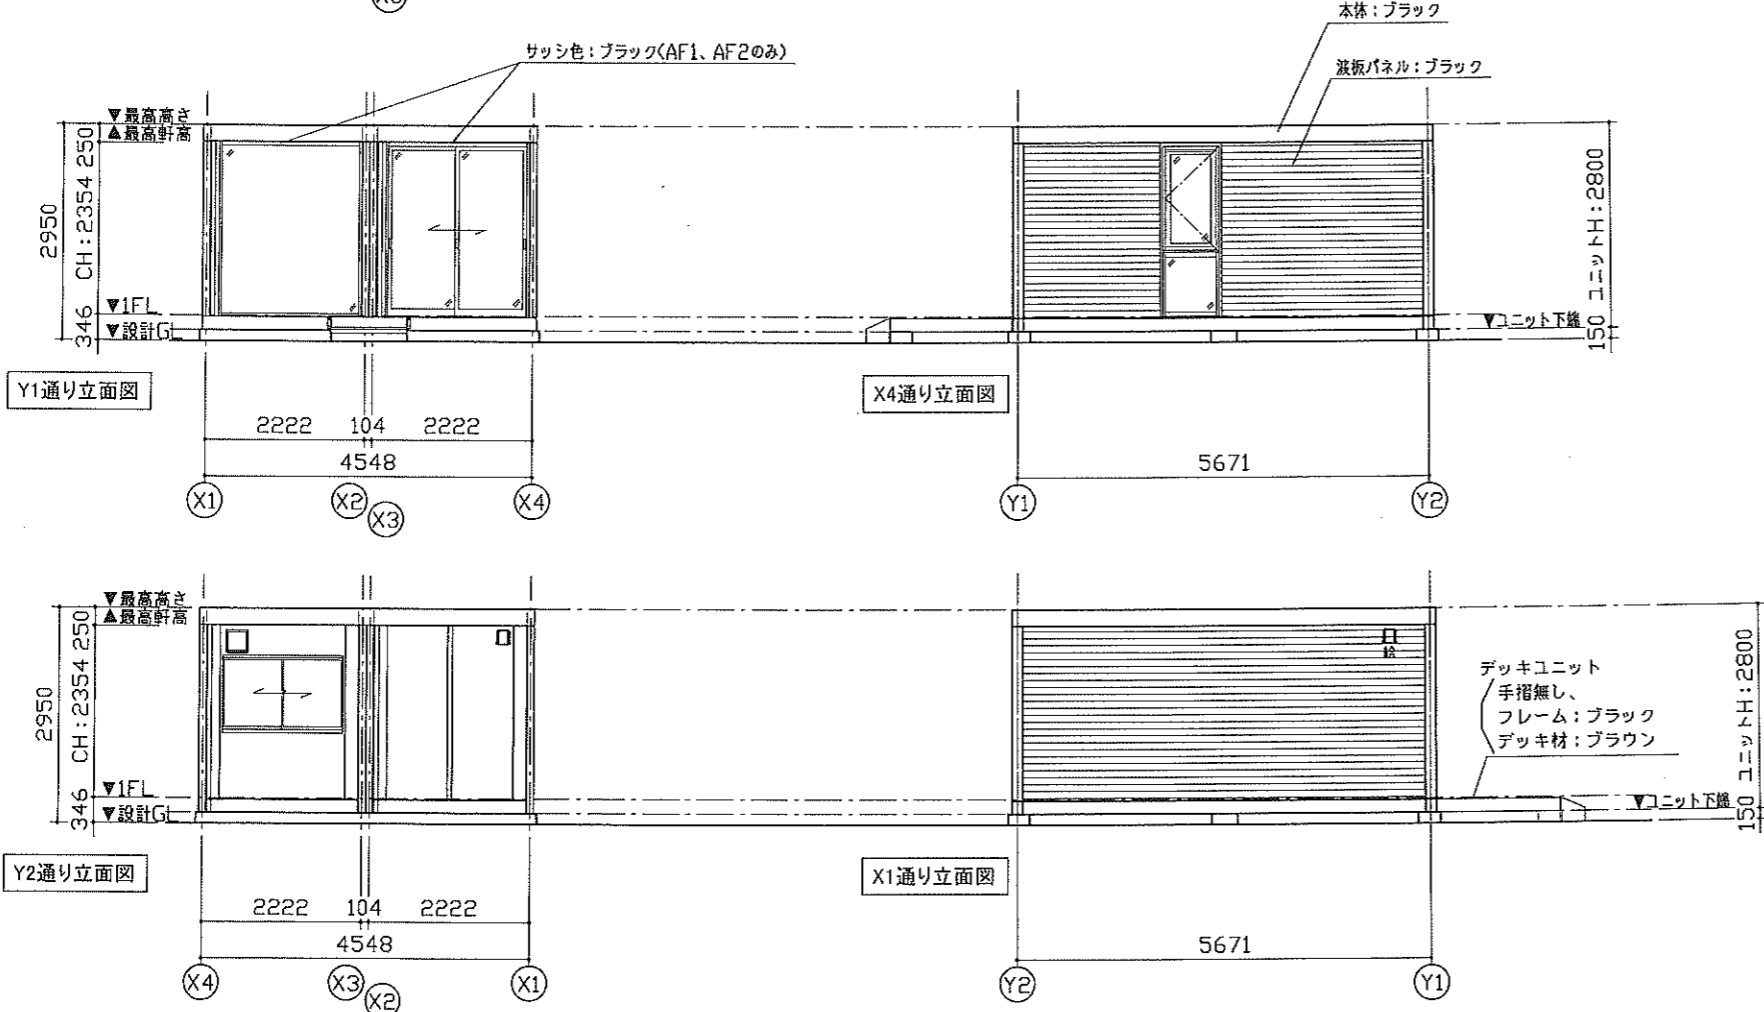


※φ200換気扇無し  
 ※波板スチールパネル6枚→4枚へ変更

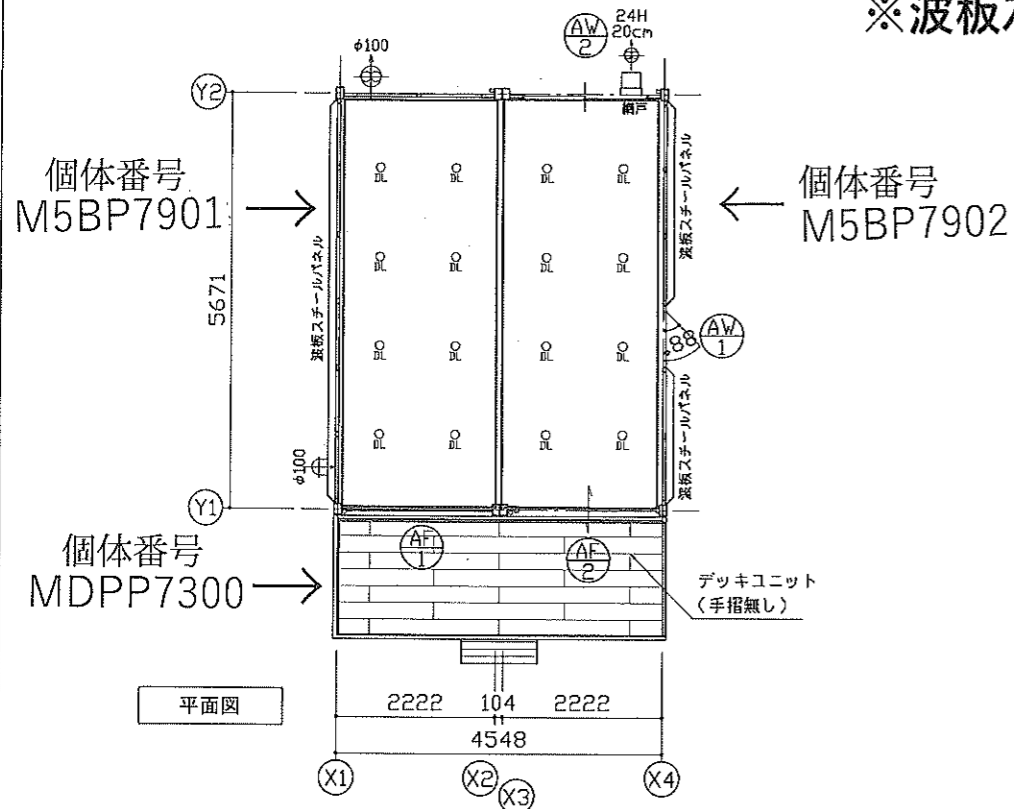

仕 様		
構造	鉄骨造	
屋根	仕上: ガルバリウム鋼板葺き	τ=0.5 NM-8697
	断熱材: フェノールフォーム	τ=20
外部建具	アルミサッシ	
庇	なし	
床	下地: 硬質木片セメント板	τ=18 H12建設管 5号401号
	断熱材: スチレンフォーム	τ=40
	仕上: タイルカーペット	τ=7
外壁 (複合パネル)	外部仕上: カラー鋼板	τ=0.5
	断熱材: フェノールフォーム	τ=40 NM-3156
	内部仕上: カラー鋼板	τ=0.5
天井	下地: LGS19	
	仕上: 化粧石膏ボード	τ=9.5 (不燃) NM-1864
シックハウス 対策	・壁・床・天井・建具仕上げに用いる建築材料はすべて F☆☆☆☆、または規制対象外の材料を使用する ・天井裏などへの措置については、天井裏・床裏・壁・ 取納に用いる建築材料はF☆☆☆☆以上を使用する	

凡 例	
記号	名称
⊕φ100	φ100換気扇
⊕20cm	20cm換気扇 壁スイッチ
⊕φ100	φ100給気口

FIXフロント(妻)S		引戸フロント(妻)S	
材 質: アルミ ガラス: 透明τ=8 金 属: -	材 質: アルミ ガラス: 透明τ=6 金 属: 引手・引継戸(内リムスライダ/チリソウナ)	材 質: アルミ ガラス: 透明τ=5 / 壁τ=6 金 属: カムラッチハンドル	材 質: アルミ ガラス: 透明τ=3 金 属: フレセント錠
備 考: RDW=2005/RDH=2380	備 考: RDW=2005/RDH=2380	備 考: 取付無目	備 考: -
AW1 段窓(外開き/FIX)S		AW2 引窓(H1000)S	
材 質: アルミ ガラス: 透明τ=5 / 壁τ=6 金 属: カムラッチハンドル	材 質: アルミ ガラス: 透明τ=3 金 属: フレセント錠	材 質: アルミ ガラス: 透明τ=5 / 壁τ=6 金 属: カムラッチハンドル	材 質: アルミ ガラス: 透明τ=3 金 属: フレセント錠
備 考: 取付無目	備 考: -	備 考: 取付無目	備 考: -

面 積 表		
建築面積	5.671×4.548	25.79㎡
延床面積	5.671×4.548	25.79㎡