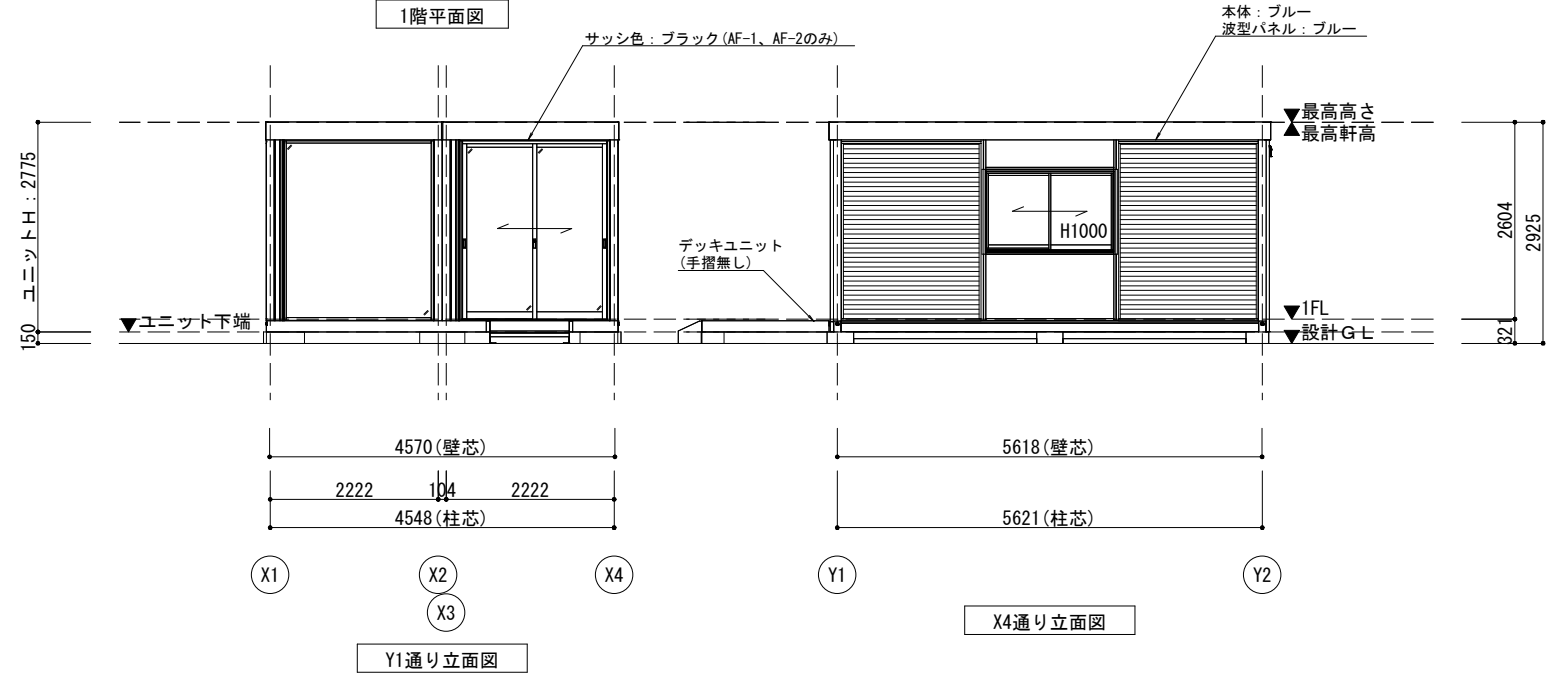


1階平面図

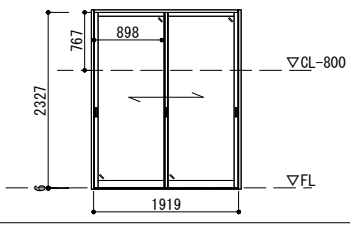
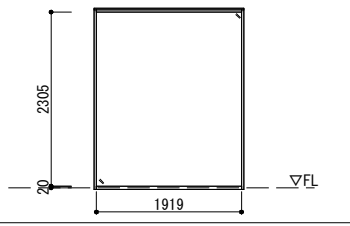
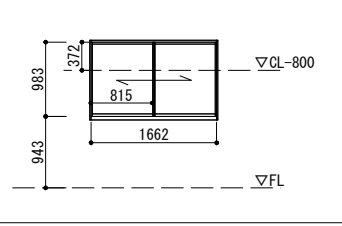


X4通り立面図

Y1通り立面図

■ 外部仕様			
名称	仕様		色
屋根	仕上:ガルバリウム鋼板葺き t=0.5	(不燃NM-8697)	シルバー N5.5
雨樋	断熱材:フェノールフォーム t=20		—
	軒樋:鋼板t=1.6+塗装		ブルー 9.1B2.8/1.6
外壁 (複合パネル)	縦樋:カラー塩ビ管		ブルー 9.1B2.8/1.6
	外部仕上:カラー鋼板t=0.5	(不燃NM-8697)	ブルー 9.1B2.8/1.6
	断熱材:フェノールフォームt=40		
板金金物	内部仕上:カラー鋼板t=0.5	(不燃NM-8697)	ホワイト 5Y9/0.5
塗装	バラベット:鋼板t=1.2+塗装 土台カバー:鋼板t=1.2+塗装		ブルー 9.1B2.8/1.6
外部建具	鉄部見え掛かり:錆止め 一液型エポキシ樹脂下塗り塗装		
外壁波板	アルミサッシ		シルバー 3.8GY6.4/0.7
オープンデッキ	カラー鋼板t=0.35 大波 山高:18mm		ブルー
	人工木材 珪藻土塗装		ブラウン 5YR3/3

■ 内部仕様							
階数	室名	床			外周壁	天井	
		下地	仕上/寸法/色	品名/品番/メーカー	仕上/寸法/色	下地	仕上/寸法/色
1階	事務室	硬質木片セメント板t=18 スチレンフォームt=40	タイルカーペット t=7.0 グレー	YS1000シリーズ YS-1004	カラー鋼板 t=0.5 ホワイト	木下地22mm	火山性ガラス質複層板+化粧シート t=6.0
	備考	〈シックハウス対策〉 ・壁、床、天井、建具仕上に用いる建築材料はすべてF☆☆☆☆、または規制対象外の材料を使用する。 ・天井裏などへの措置については、天井裏、床裏、壁、収納に用いる建築材料はすべてF☆☆☆☆、または規制対象外の材料を使用する。					
	認定番号	カラー鋼板:不燃NM-8697 硬質木片セメント板:準不燃H12建設省告示1401号 石膏ボード:不燃NM-8619 石膏ボード:準不燃QM-9828 化粧石膏ボード (天井):不燃NM1864 強化石膏ボード:NM-8615 化粧石膏ボード (壁):準不燃QM-9824 防水石膏ボード:不燃NM-9639 普通硬質石膏ボード:不燃NM-9645 珪酸カルシウム板:不燃NM-8578 ロックウール吸音板:不燃NM-8599 ビニルクロス:準不燃QM-9410					

AF 1	引戸フロント (妻) S	AF 2	FIXフロント (妻) S	AW 1	引違窓 (H1000) S
					
材質: アルミ ガラス: FL6		材質: アルミ ガラス: FL8		材質: アルミ	
金物: 引手・引違戸錠 (内 サムライゲート/外 シリシゲート)		金物:		ガラス: FL5	
				金物: クレセント錠	
備考: ROW=2005/ROH=2380		備考: ROW=2005/ROH=2380		備考: 網戸	

ハウスカラー:ブルー
天井現地仕上げ