



個体番号
1UN4300

個体番号
1UN4301

個体番号
K2N5303

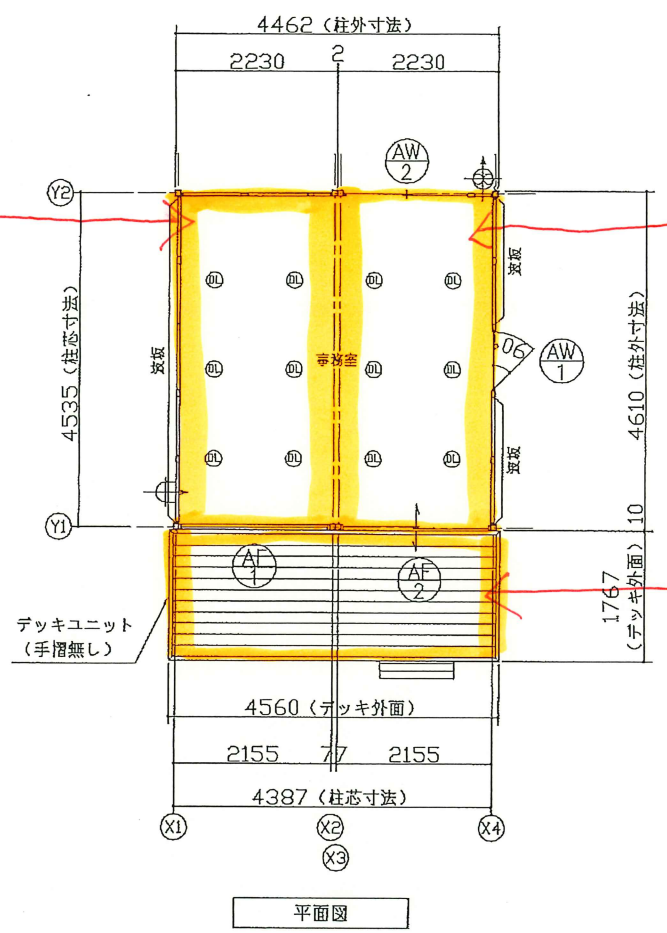

平面図

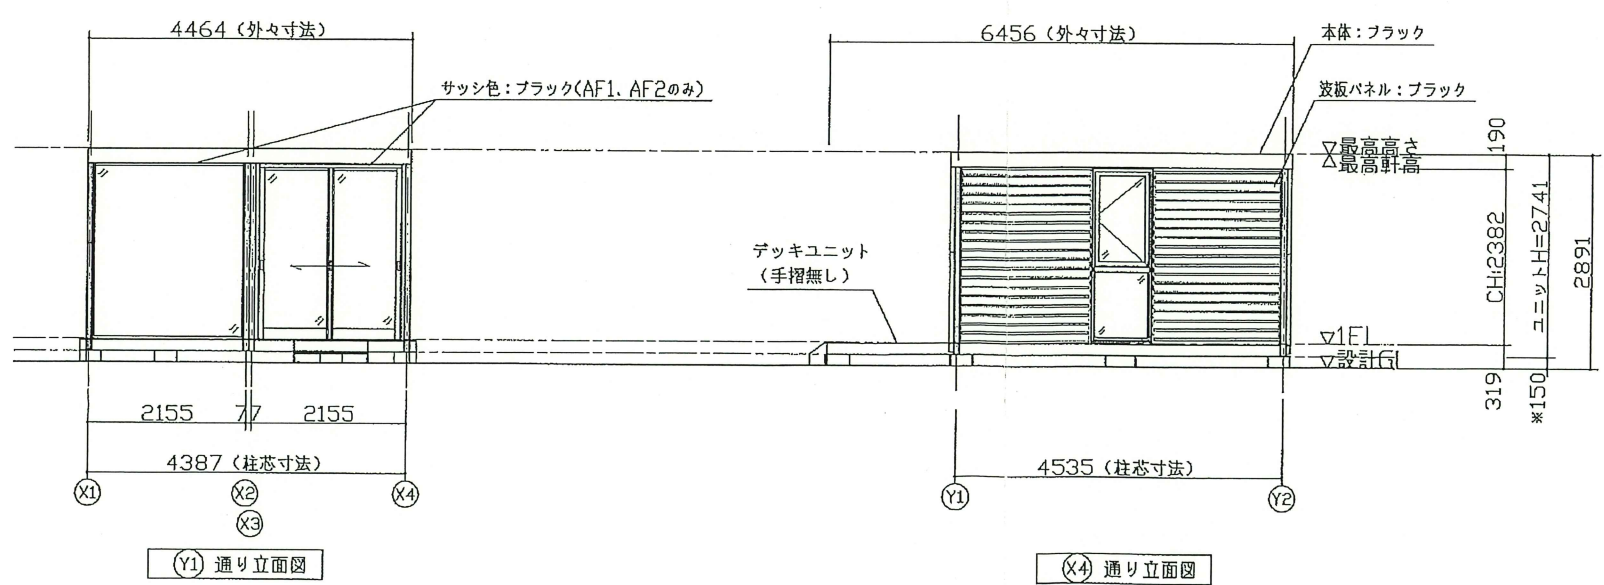

(Y1) 通り立面図

(X4) 通り立面図

凡 例	
記号	名称
⊙	パイプファン φ100
⊕	給気口 φ100
⊖	ダウンライト LED一体型 9.9W

特 記 事 項	
カラー バリエーション	本体: ブラック 波板: ブラック
サッシ	(AF1, 2のみ)サッシカラー: ブラック
デッキ	手摺無し フレーム: ブラック デッキ材: ブラウン

仕 様	
寸法	L6456×W4464×H2741
構造	鉄骨造
屋根	金属折板張り t=0.5
外部建具	アルミサッシ
庇	なし
床	構造用合板 t=12 仕上: タイルカーペット t=7
外壁 (複合パネル)	外部仕上: カラー鋼板 断熱材: スチレンフォーム t=40 内部仕上: カラー鋼板
天井	化粧石膏ボード t=9.5 (準不燃) 断熱材: グラスウール t=50

建 具 表 (外 観)			
(AF1)	FIXフロントサッシ (妻) [単窓]	(AF2)	引戸フロントサッシ (妻)
	2000 透明8		2000 透明6 施錠: 別注付-鍵式デッキ外付
(AW1)	片開き段窓(W800)	(AW2)	引違窓 (H1000)
	1224 703 上段: 透明5 下段: 型板6.8		980 1676 透明3 施錠: 外付

面 積 表		
建築面積	4.387×4.535	19.89 m ²
延床面積	4.387×4.535	19.89 m ²



※現場により異なります

SANKYO FRONTIER CO.,LTD.

CHECKED	DESIGN	SCALE	DATE	TITLE	TYPE	DWGNO
-	-	1:100 (A3)	15/11/06	展示品ハウス SOHOスタイルプラン 平面図・立面図	46LCX(2.0)平屋専用 2連 FILENO 展示品 標準周取	A-