


平面図

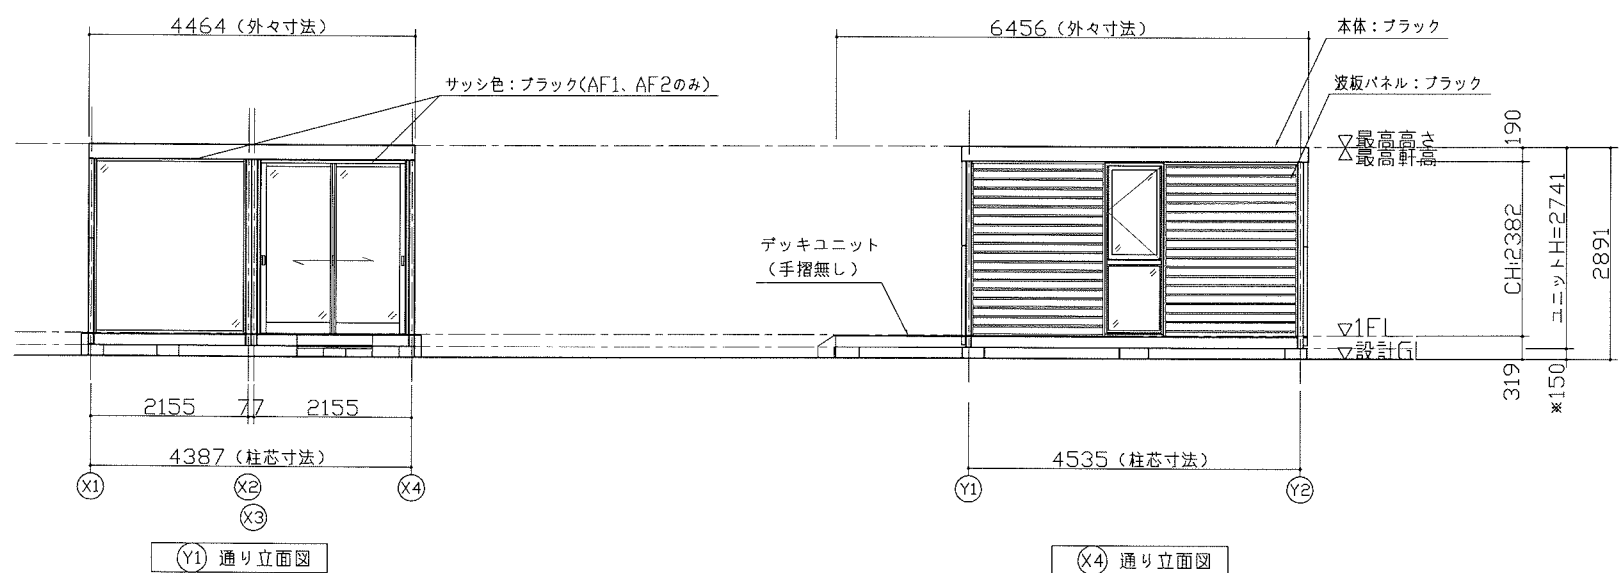

(Y1) 通り立面図

(X4) 通り立面図

凡 例	
記号	名称
	パイプファン φ100
	給気口 φ100
	ダウンライト LED一体型 9.9W

特 記 事 項	
カラー バリエーション	本体: ブラック 波板: ブラック
サッシ	(AF1、2のみ)サッシカラー: ブラック
デッキ	手摺無し フレーム: ブラック デッキ材: ブラウン

仕 様	
寸法	L6456×W4464×H2741
構造	鉄骨造
屋根	金属折板張り t=0.5
外部建具	アルミサッシ
庇	なし
床	構造用合板 t=12 仕上: タイルカーペット t=7
外壁 (複合パネル)	外部仕上: カラー鋼板 断熱材: スチレンフォーム t=40 内部仕上: カラー鋼板
天井	化粧石膏ボード t=9.5 (準不燃) 断熱材: グラスウール t=50

建 具 表 (外 観)	

面 積 表		
建築面積	4.387×4.535	19.89 m ²
延床面積	4.387×4.535	19.89 m ²

※現場により異なります

SANKYO FRONTIER CO.,LTD.

CHECKED	DESIGN	SCALE	DATE	TITLE	TYPE	DWGNO
-	-	1:100 (A3)	15/11/06	展示品ハウス SOHOスタイルプラン	46LCX<2.0>平屋専用 2連	A-
				NAME	FILENO	
				平面図・立面図	展示品 標準間取	