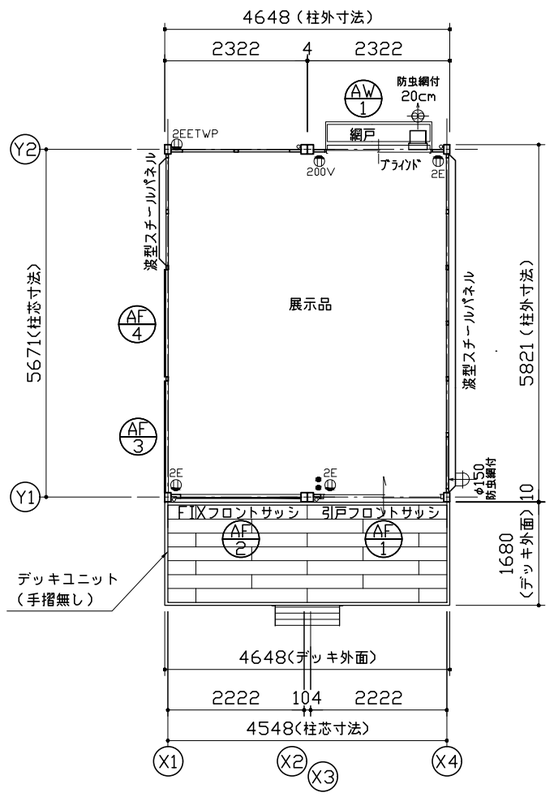

1階平面図

面　積　表	
建築面積	25.79㎡
1階床面積	25.79㎡
延床面積	25.79㎡

特　記	
本体：ブラック	9.6B 2.4/0.3
波板スチールパネル：ブラック	
サッシ：(AF1、2、3、4のみ)ブラック	
手摺無し	
デッキユニット　フレームカラー：ブラック	
デッキカラー：ブラウン	

AF1 引戸フロント（妻）S

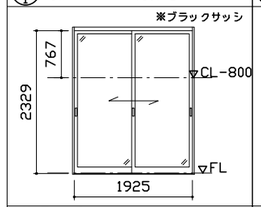

材　質：アルミ	
ガラス：透明t=6	
金　物：引手・引違戸錠(内 サムスライダー/外 シリンダー)	
-	
備　考：ROW=2005/ROH=2380	

AF2 FIXフロント（妻）S

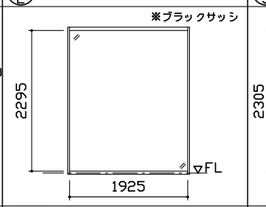

材　質：アルミ	
ガラス：透明t=8	
金　物：-	
-	
備　考：ROW=2005/ROH=2380	

AF3 FIXフロント（P2枚）S

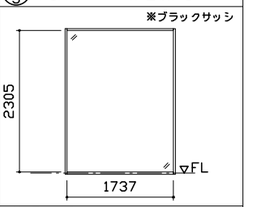

材　質：アルミ	
ガラス：FL8	
金　物：-	
-	
備　考：ROW=1823/ROH=2380	

AW1 引違窓（H1000）S

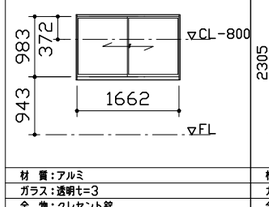

材　質：アルミ	
ガラス：透明t=3	
金　物：クレセント錠	
-	
備　考：	

AF4 FIXフロント（P2枚）S

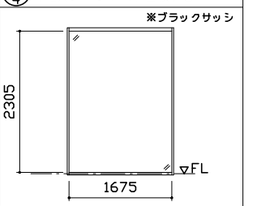

材　質：アルミ	
ガラス：FL8	
金　物：-	
-	
備　考：ROW=1761/ROH=2380	

仕　様		
構造	鉄骨造	
屋根	仕上：ガルバリウム鋼板葺き　t=0.5	NM-8697
	断熱材：フェノールフォーム　t=20	
外部建具	アルミサッシ	
庇	なし	
床	下地：硬質木片セメント板　t=18	H12建設省告示1401号
	断熱材：スチレンフォーム　t=40	
	仕上：なし	
外壁（複合パネル）	外部仕上：カラー鋼板　t=0.5	NM-8697
	断熱材：フェノールフォーム　t=40	
	内部仕上：カラー鋼板　t=0.5	NM-8697
天井	下地：なし	
	仕上：なし	
シックハウス対策	・壁・床・天井・建具仕上げに用いる建築材料はすべてF☆☆☆☆、または規制対象外の材料を使用する ・天井裏などへの措置については、天井裏・床裏・壁・収納に用いる建築材料はF☆☆☆☆以上を使用する	

凡　例	
記号	名称
20cm	20cm換気扇
φ150	φ150給気口
•	スイッチ
2E	壁付接地コンセント2P
200V	エアコン用200Vコンセント
2EETWP	屋外コンセント

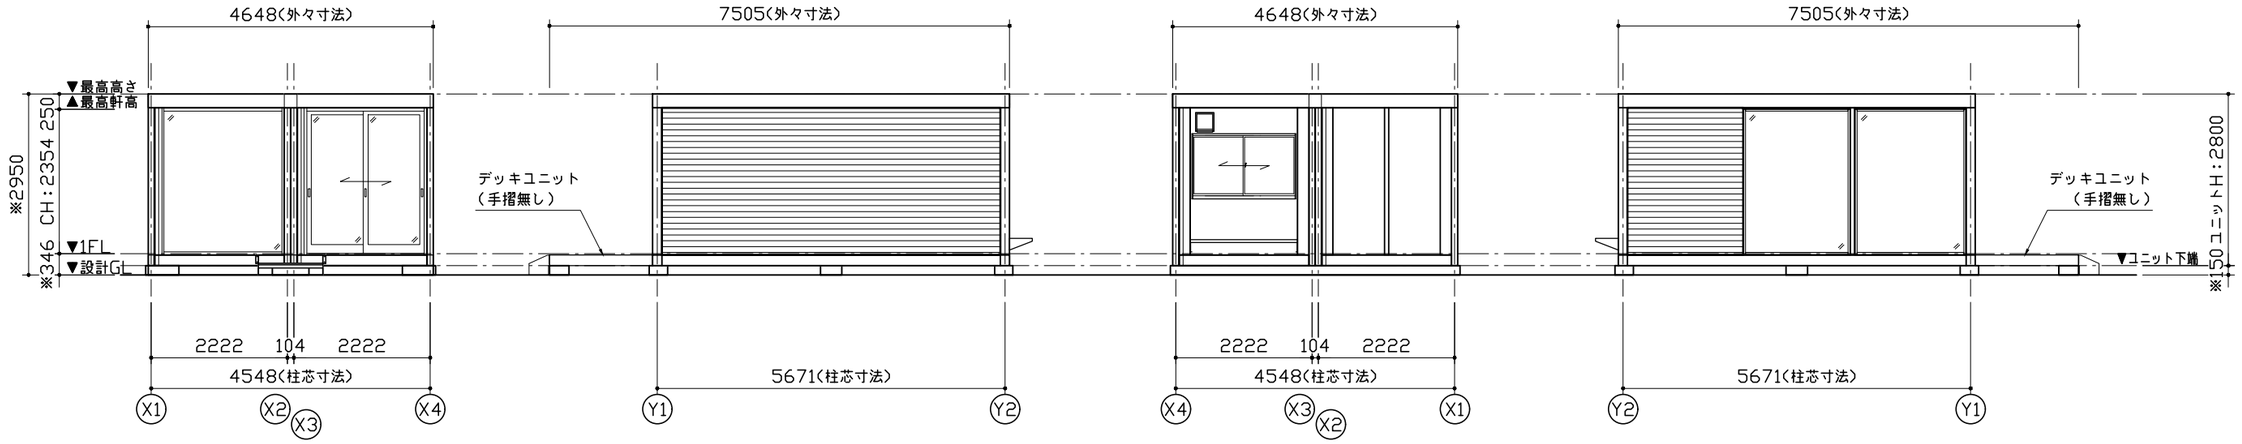

Y1通り立面図　X4通り立面図　Y2通り立面図　X1通り立面図

※基礎の高さは、現場により異なります

MOBILE SPACE by 三協フロンテア

承認	作図	縮尺	日付		工事名称	型式	お客様確認欄	図面番号
中台	岡田	1:100 (A3)	24/04/11	-	小山展示品 57MS1 SOHO	57MS1(S)_2連棟_平屋建て(2.02)	年　月　日	A-01
			-	-	図面名称	設計番号		
			-	-	平面図・立面図・仕様表	2404035HK		