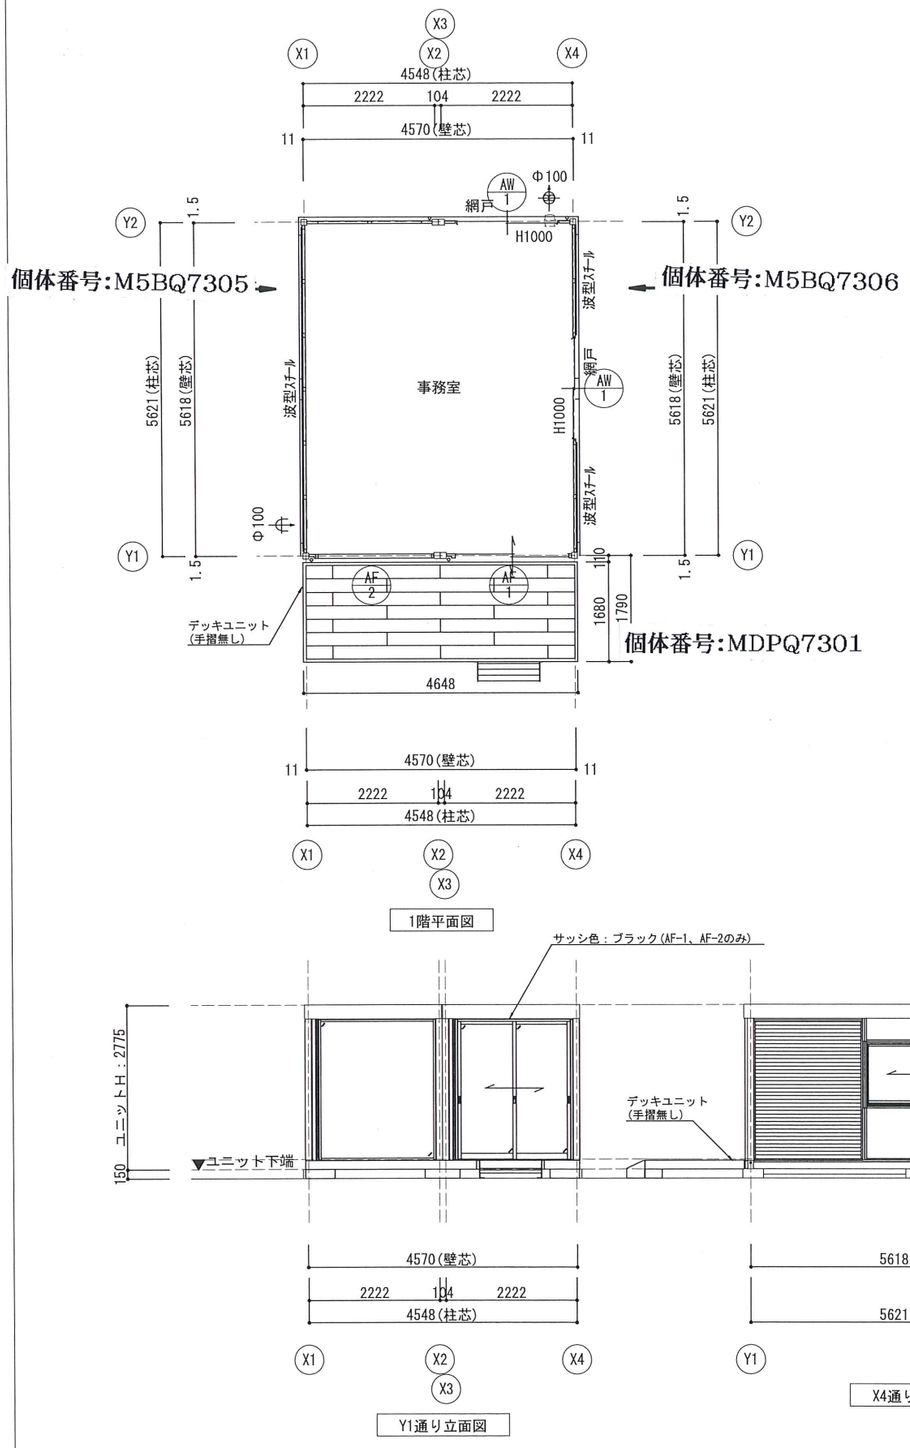

■ 外部仕様

名称	仕様	色
屋根	仕上:ｶﾞﾙﾊﾞﾘｳﾑ鋼板葺き t=0.5 (不燃NM-8697)	ｼﾙﾊﾞｰ N5.5
	断熱材:ﾌｪﾉｰﾙﾌｫｰﾑ t=20	-
雨樋	軒樋:鋼板t=1.6+塗装	ﾌﾞﾙｰ 9.1B2.8/1.6
	縦樋:ｶﾗｰ塩ﾋﾞ管	ﾌﾞﾙｰ 9.1B2.8/1.6
外壁(複合ﾊﾟﾈﾙ)	外部仕上:ｶﾗｰ鋼板t=0.5 (不燃NM-8697)	ﾌﾞﾙｰ 9.1B2.8/1.6
	断熱材:ﾌｪﾉｰﾙﾌｫｰﾑt=40	
	内部仕上:ｶﾗｰ鋼板t=0.5 (不燃NM-8697)	ｵﾌﾎﾜｲﾄ 5Y9/0.5
板金金物	ﾊﾞﾗﾍﾟｯﾄ:鋼板t=1.2+塗装 土台ｶﾊﾞｰ:鋼板t=1.2+塗装	ﾌﾞﾙｰ 9.1B2.8/1.6
塗装	鉄部見え掛かり:錆止め 一液型ｴﾎﾟｷｼ樹脂下塗り塗装	
外部建具	ｱﾙﾐｻｯｼ	ｼﾙﾊﾞｰ 3.8GY6.4/0.7
外壁波板	ｶﾗｰ鋼板t=0.35 大波 山高:18mm	ﾌﾞﾙｰ
ｵｰﾌﾟﾝﾃﾞｯｷ	人工木材 ｳﾚﾀﾝ塗装	ﾌﾞﾗｳﾝ 5YR3/3

■ 内部仕様

階数	室名	床 下地	床 仕上/寸法/色	床 品名/品番/ﾒｰｶｰ	外周壁 仕上/寸法/色	天井 下地	天井 仕上/寸法/色	天井 品名/品番/ﾒｰｶｰ
1階	事務室	硬質木片ｾﾒﾝﾄ板t=18 ｽﾁﾚﾝﾌｫｰﾑt=40	ﾀｲﾙｶｰﾍﾟｯﾄ t=7.0 ｸﾞﾚｰ	YS1000ｼﾘｰｽﾞ YS-1004	ｶﾗｰ鋼板 t=0.5 ｵﾌﾎﾜｲﾄ	木下地22mm	火山性ｶﾞﾗｽ質複層板+化粧ｼｰﾄ t=6.0	
備考	<ｼｯｸﾊｳｽ対策> ・壁、床、天井、建具仕上げに用いる建築材料はすべてF☆☆☆☆、または規制対象外の材料を使用する。 ・天井裏などへの措置については、天井裏、床裏、壁、収納に用いる建築材料はすべてF☆☆☆☆、または規制対象外の材料を使用する。							
認定番号	ｶﾗｰ鋼板:不燃NM-8697 硬質木片ｾﾒﾝﾄ板:準不燃H12建設省告示1401号 石膏ﾎﾞｰﾄﾞ:不燃NM-8619 石膏ﾎﾞｰﾄﾞ:準不燃QM-9828 化粧石膏ﾎﾞｰﾄﾞ(天井):不燃NM1864 強化石膏ﾎﾞｰﾄﾞ:NM-8615 化粧石膏ﾎﾞｰﾄﾞ(壁):準不燃QM-9824 防水石膏ﾎﾞｰﾄﾞ:不燃NM-9639 普通硬質石膏ﾎﾞｰﾄﾞ:不燃NM-9645 ｹｲ酸ｶﾙｼｳﾑ板:不燃NM-8578 ﾛｯｸｳｰﾙ吸音板:不燃NM-8599 ﾋﾞﾆﾙｸﾛｽ:準不燃QM-9410							

AF 1 引戸フロント(妻)S	AF 2 FIXフロント(妻)S	AW 1 引違窓(H1000)S
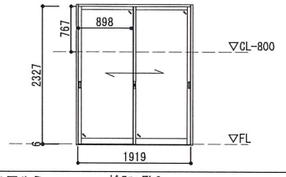	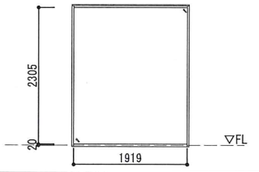	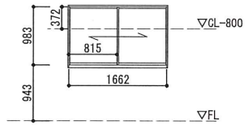
材質:アルミ ｶﾞﾗｽ:FL6	材質:アルミ ｶﾞﾗｽ:FL8	材質:アルミ
金物:引手・引違戸錠(内 ｻﾑﾗｲﾀﾞｰ/外 ｼﾘﾝﾀﾞｰ)	金物:	ｶﾞﾗｽ:FL5
		金物:クレセント錠
備考:ROW=2005/ROH=2380	備考:ROW=2005/ROH=2380	備考:網戸

ハウスカラー:ブルー
天井現地仕上げ

MOBILE SPACE by 三協フロンテア	承認	担当 池田	製図 池田	縮尺 1/100 (A3)	工事名称 57MS1SOHO展示品-ブルー	型式 1F:57MS1(柱100一般地域)(S)	お客様確認欄 年 月 日	図面番号 A-01
				日付 2023/10/11	図面名称 平面図・立面図・内外部仕様表	設計番号 240421_8003996_62513_1		