架台のみ エアコン無し

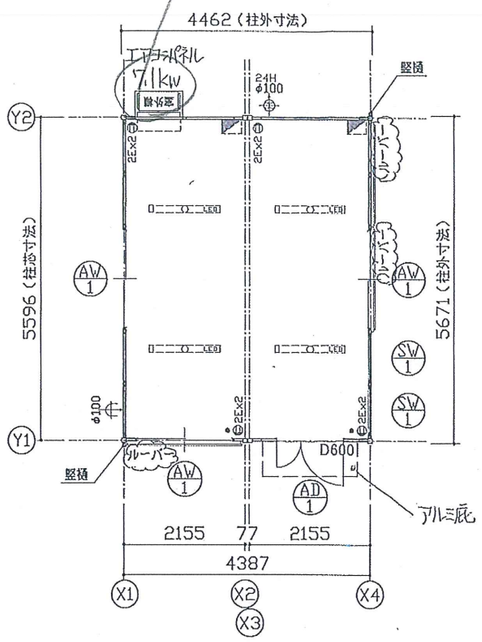

平面図

※窓：網戸付 x 3
床：タイルカーペット

ハウスカラー：ブルー
ルーバー　：グレー

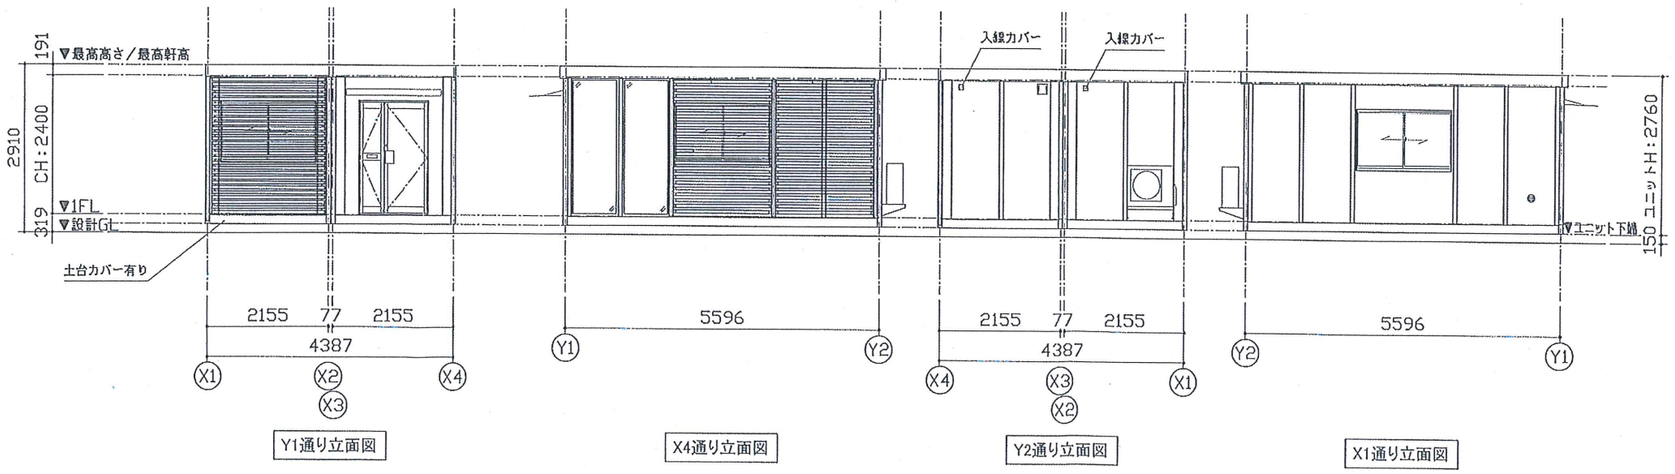

Y1通り立面図　X4通り立面図　Y2通り立面図　X1通り立面図

FAX済

仕様		
構造	鉄骨造	
屋根	仕上：ガルバリウム鋼板葺き　t=0.5	NM-8697
	断熱材：スチレンフォーム　t=30	
外部建具	アルミサッシ	
庇	アルミ（アルフィン）　W1700×D600	
床	下地：耐水合板　t=12	
	断熱材：なし	
	仕上：タイルカーペットt=7	
外壁（複合パネル）MSLパネル	外部仕上：カラー鋼板　t=0.27	NM-8697
	断熱材：スチレンフォーム　t=40	
	内部仕上：カラー鋼板　t=0.27	NM-8697
天井	下地：垂木　□30×40	
	仕上：化粧合板　t=4	
シックハウス対策	・壁・床・天井・建具仕上げに用いる建築材料はすべてF☆☆☆☆、または規制対象外の材料を使用する ・天井裏などへの措置については、天井裏・床裏・壁・収納に用いる建築材料はF☆☆☆以上を使用する	

凡例	
記号	名称
	LEDベースライト4000lm(露出)
	分電盤
•	スイッチ
2E	壁付アース付ロンセント2P
φ100	φ100給気口
24H φ100	φ100換気扇　本体スイッチ

特記	
塗装色：Quoブルー	9.1B 2.8/1.6
ルーバー色：グレー	5Y7/0.5

AD1 親子ドア　S用

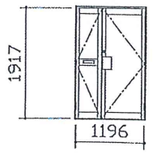

材質：アルミ	錠種：シリンダー錠
ガラス：段 透明t=5/子 透明t=3(中桟付き)	
備考：押し板、ドアクローザー(親扉のみ)、ポスト付き	

AW1 引違窓（H1000）S用

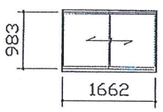

材質：アルミ	錠種：クレセント錠
ガラス：透明t=3	
備考：–	

AW1 ガラスパネル

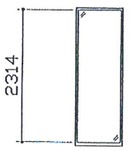

材質：スチール	錠種：–
ガラス：透明t=5	
備考：–	

NO.5-21910009

MOBILE SPACE by 三協フロンテア	承認	作図	縮尺	日付		工事名称	型式		図面番号
	–	–	1:100 (A3)	19/6/27	–	展示品 56MSLL(2連棟・妻入口)ブルー	56MSLL(1.01)		A-00
				–	–	図面名称	設計番号		
				–	–	平面図・立面図・仕様表	設計番号＋エリアコード		