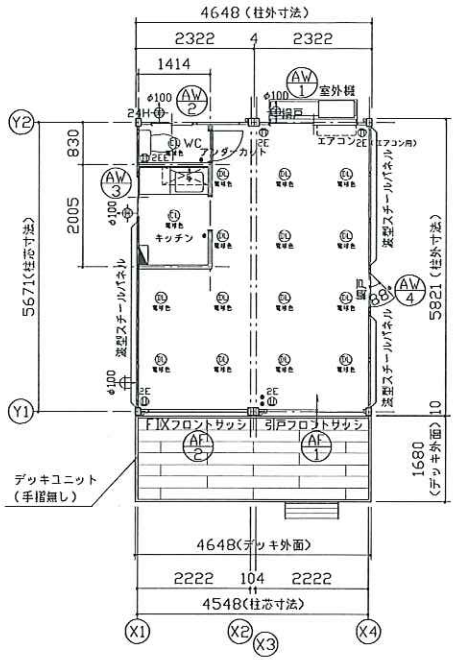

1階平面図

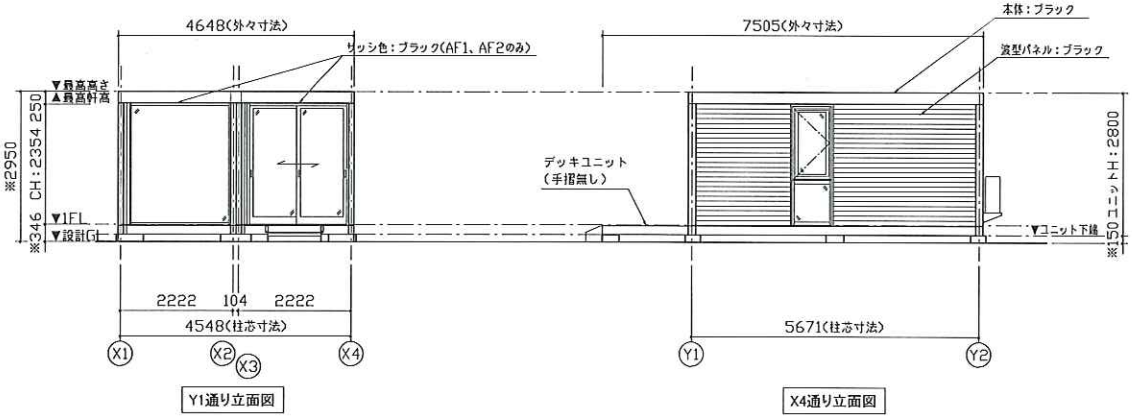

Y1通り立面図

X4通り立面図

AF-1	引戸フロント（妻全面）S用	AF-2	FIXフロント（妻全面）S用
材質：アルミ	錠種：鎌錠	材質：アルミ	錠種：－
ガラス：透明t=6		ガラス：透明t=8	
備考：RDV=2005/RDH=2380		備考：RDV=2005/RDH=2380	
AW-1	引違窓（H1000）S用	AW-2	小窓S（トイレ用）
材質：アルミ	錠種：クレセント錠	材質：アルミ	錠種：クレセント錠
ガラス：透明t=3		ガラス：型ガラスt=4	
備考：－		備考：－	
AW-3	小窓S（キッチン用）	AW-4	段窓（外開き/FIX）
材質：アルミ	錠種：クレセント錠	材質：アルミ	錠種：カムラッチハンドル
ガラス：型ガラスt=4		ガラス：上段 透明5/下段 型6	
備考：－		備考：－	

仕様		
構造	鉄骨造	
屋根	仕上：ガルバリウム鋼板葺き t=0.5	NM-8697
	断熱材：フェノールフォーム t=20	
外部建具	アルミサッシ	
庇	なし	
床	下地：硬質木片セメント板 t=18	H12建設省告示1401号
	断熱材：スチレンフォーム t=40	
	仕上（事務所）：タイルカーペット t=7	
	仕上（水回り）：クッションフロア t=1.8 （捨て張り合板 t=5.5）	
外壁（複合パネル）	外部仕上：カラー鋼板 t=0.27	NM-8697
	断熱材：フェノールフォーム t=40	
	内部仕上：カラー鋼板 t=0.27	NM-8697
天井	下地：LGS19	
	仕上：化粧石こうボード t=9.5（不燃）	NM-1864
シックハウス対策	・壁・床・天井・建具仕上げに用いる建築材料はすべてF☆☆☆☆、または規制対象外の材料を使用する ・天井裏などへの措置については、天井裏・床裏・壁・収納に用いる建築材料はF☆☆☆以上を使用する	

凡例	
記号	名称
電球色	LEDシーリングライト500lm（電球色）
電球色	LEDダウンライト720lm（電球色）
φ100	φ100換気扇
24H φ100	φ100換気扇 本体スイッチ
φ100	φ100給気口
	分電盤
•	スイッチ
2E	壁付接地コンセント2P
2ECT	壁付接地端子付きコンセント2P

面積表	
建築面積	25.79㎡
1階床面積	25.79㎡
延床面積	25.79㎡

特記	
本体：ブラック	9.6B 2.4/0.3
波板スチールパネル：ブラック	
サッシ：（AF1、2のみ）ブラック	
デッキユニット 手摺無し フレームカラー：ブラック デッキカラー：ブラウン	

※基礎の高さは、現場により異なります

MOBILE SPACE by 三協フロンテア	承認	作図	縮尺	日付		工事名称	型式	お客様確認欄	図面番号
	－	－	1:100 (A3)	18/—/—	－	MS1パッケージ SOHOスタイルプラン	57MS1(S)_2連棟_平屋建て(2.01)	年 月 日	A-00
				－	－	図面名称 平面図・立面図・仕様表	設計番号 設計番号＋エリアコード		
				－	－				